

LAGEPLAN



BAHRDORF (V)

KREIS HELMSTEDT

Ungef. Maßstab 1:1000

Lerchberg I

Übersicht
1:25000

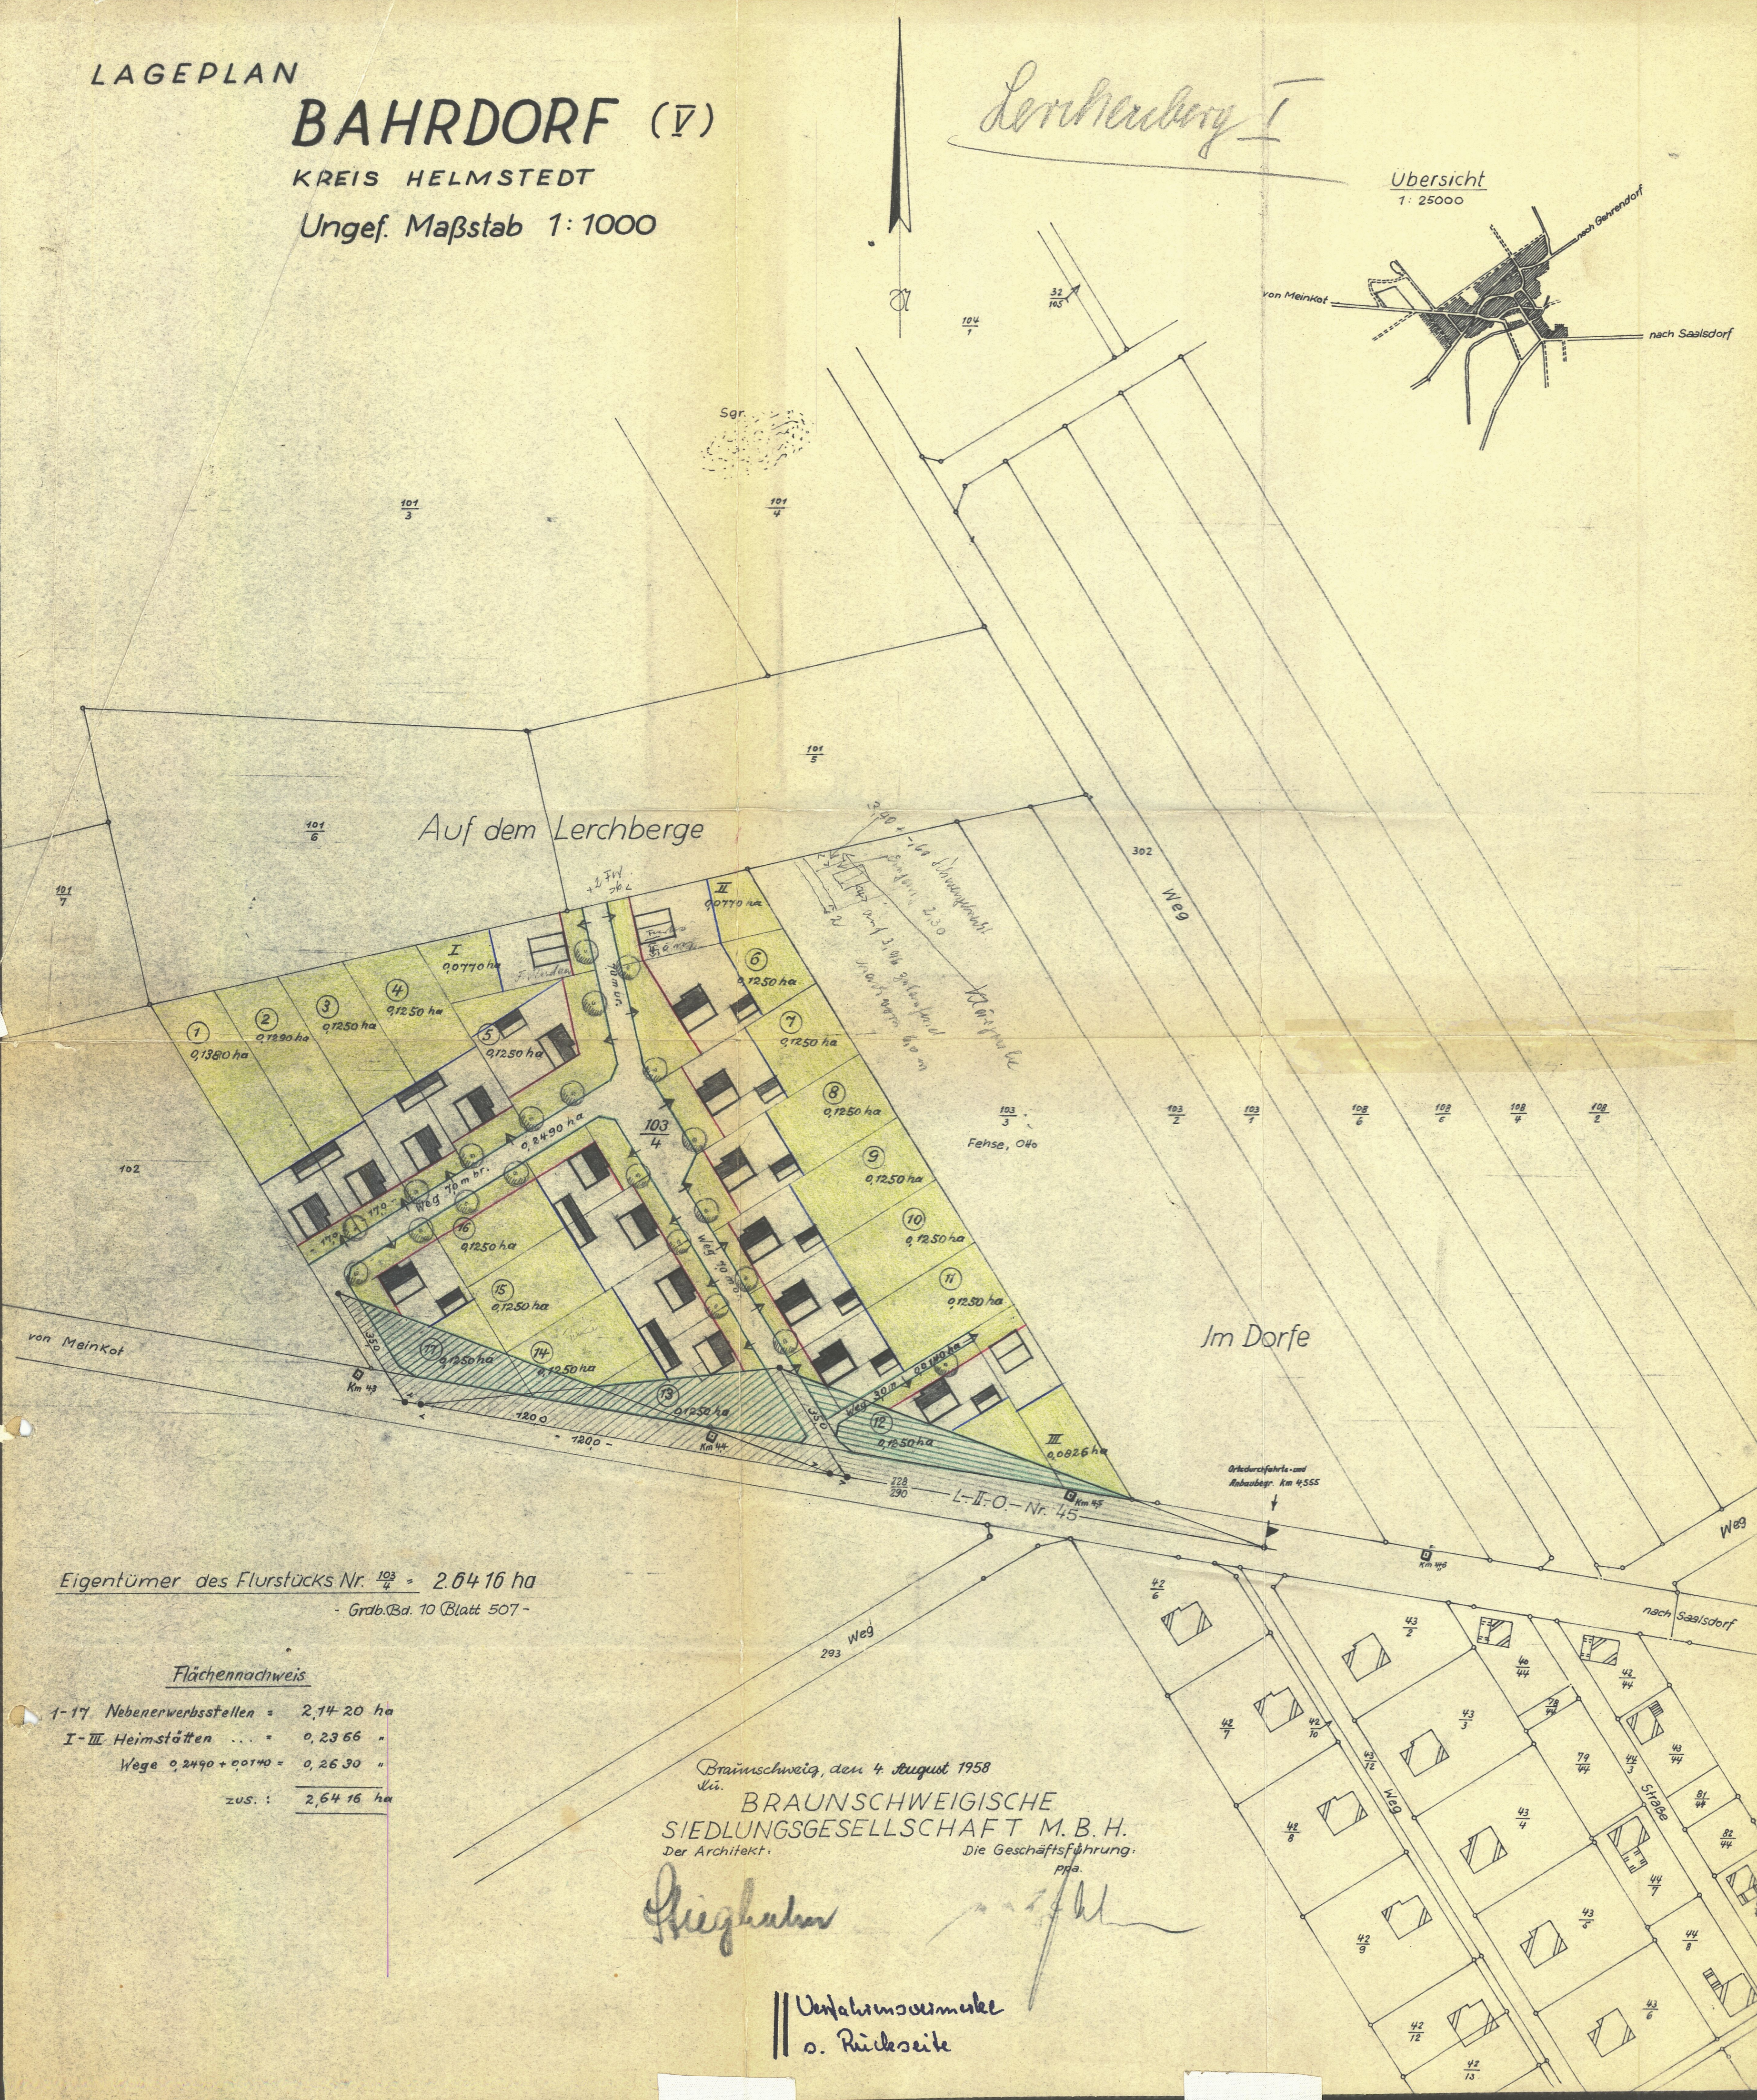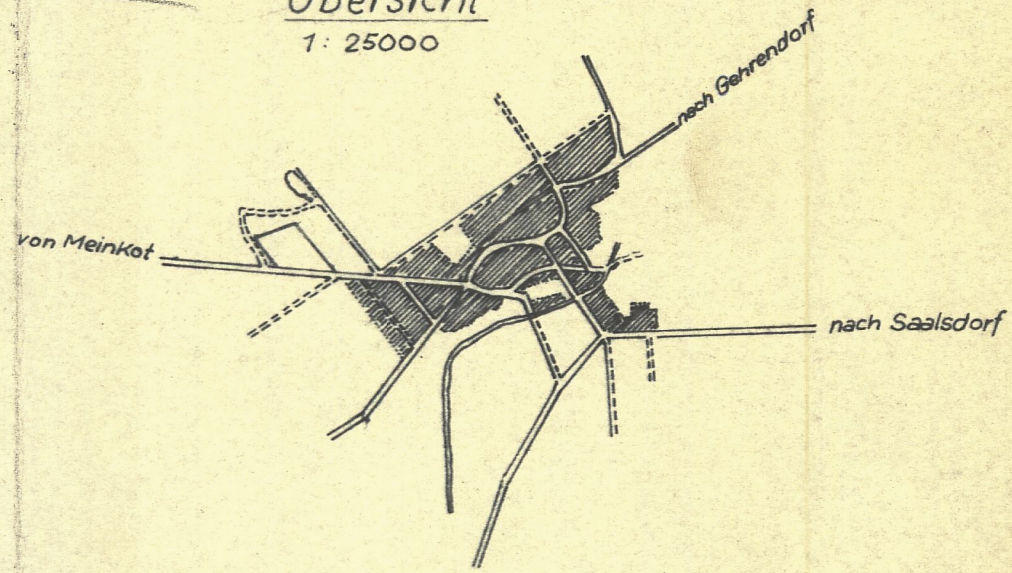

Eigentümer des Flurstücks Nr. 103/4 = 2,6416 ha
- Grdb.Bd. 10 Blatt 507 -

Flächennachweis

1-17 Nebenerwerbsstellen =	2,1420 ha
I-III Heimstätten ... =	0,2366 "
Wege 0,2490 + 0,0140 =	0,2630 "
zus.:	2,6416 ha

Bräunschweig, den 4. August 1958

BRAUNSCHWEIGISCHE
SIEDLUNGSGESELLSCHAFT M. B. H.
Der Architekt. Die Geschäftsführung.

Heigebauer

[Signature]

Verfahrensvermerk
o. Rückseite