


Am Bahnhof

BauNVO  
(nicht anwendbar)

Verfügung vom 1. 6. 59

Abstrichen auf Bestandskarte  
am 15. 8. 61 Klein-Kord

# LAGEPLAN VELPKE (III) KREIS HELMSTEDT Ungef. Maßstab 1:1000

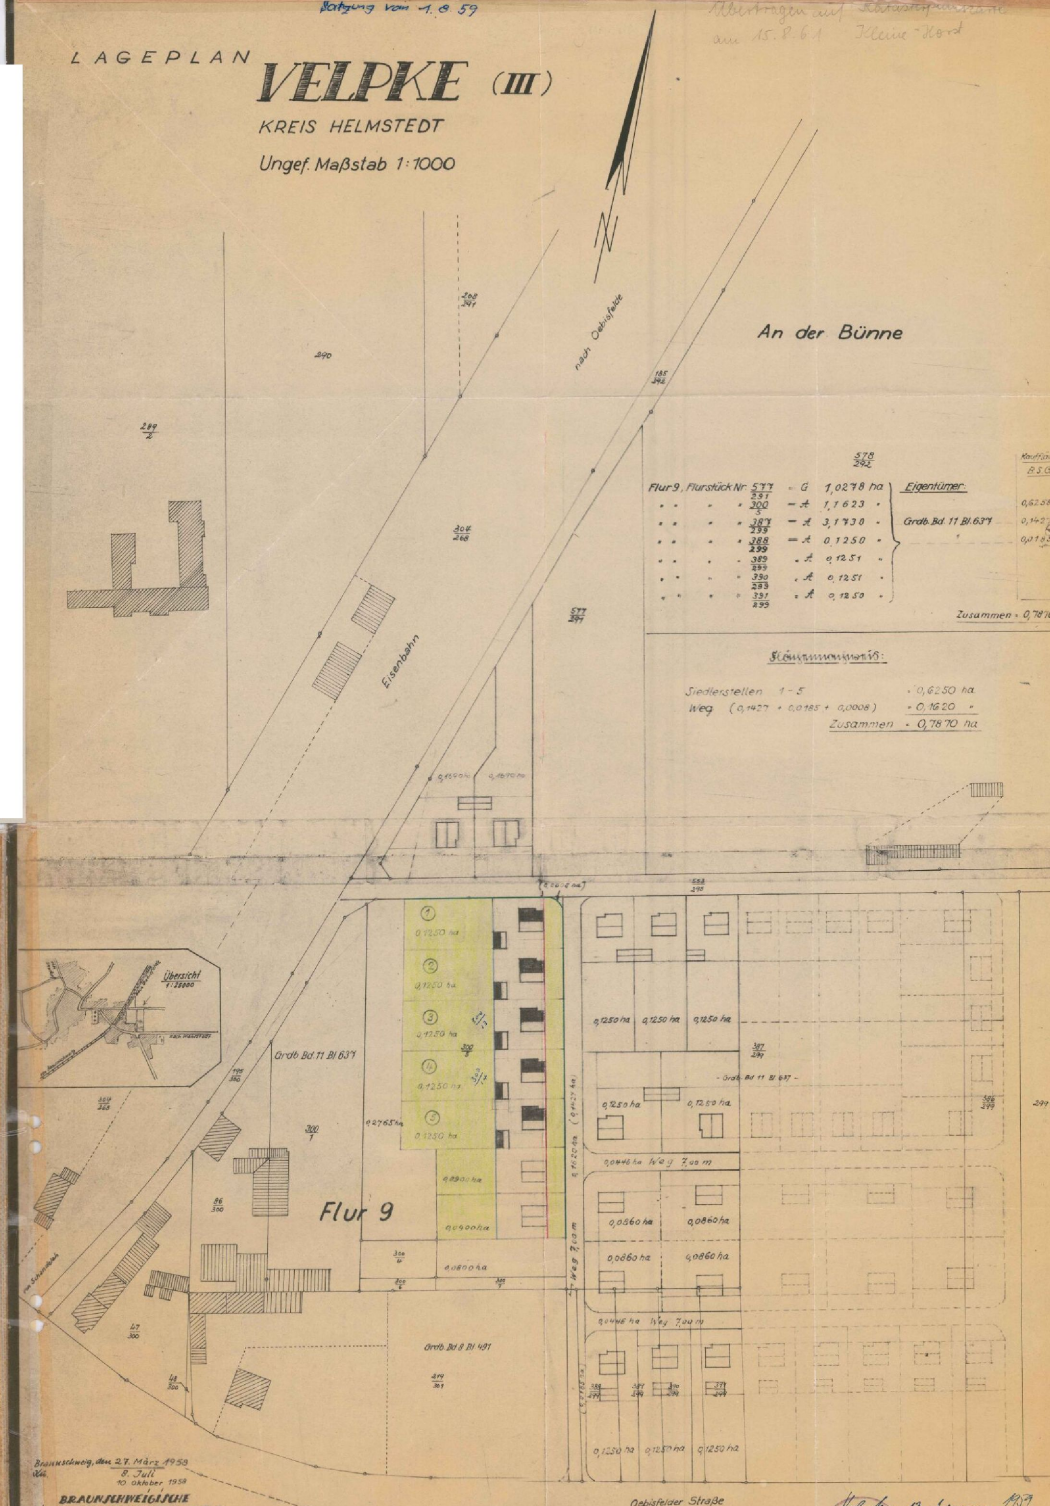

Flur 9, Flurstück Nr.	Größe	Eigentümer
577	1,0278 ha	
237		
200	1,1623	
3		
287	3,1730	
297		
188	0,1250	
299		
309	0,1251	
309		
290	0,1251	
293		
291	0,1250	
292		

Zusammen = 0,7810 ha

**Siedlungsmaßnahmen:**  
Siedlestellen 1-5 = 0,6250 ha  
Weg (0,1427 + 0,0165 + 0,0008) = 0,1620 ha  
Zusammen = 0,7870 ha

- Verfahren: 1959 Teilbebauungsplan: Velpke III Kreis: Helmstedt  
Braunschweigische Siedlungsgesellschaft m.B.H.  
Lageplan vom: 27.3.57 (Stiegmann, Architekt)  
10.10.58
- Die Zustimmung des Lageplanes ist beschlossen in der Sitzung der Rat der Gemeinde am 12. Oktober 1958.  
Velpke, den 12. Januar 1959.  
(Bürgermeister) (Ratherr)
  - Dieser Plan hat in der Gemeinde öffentlich ausgelegen vom 12. Dezember 1958 bis 3. Januar 1959.  
Velpke, den 12. Januar 1959.  
(Gemeindedirektor) (Ratherr)
  - Gesehen: Velpke, den 12. Januar 1959.  
(Gemeindedirektor)
  - Überprüft: Helmstedt, den 12. Januar 1959  
(L.S.) (das Straßenamt)
  - Siedlungstechnisch geprüft und genehmigt: Die Richtigkeit des Lages- und hinsichtlich der Abgrenzungsgrenzen und der Lage der neu zu errichtenden Gebäude wird beglaubigt.  
Braunschweig, den 12. 01. 1959.  
Niedersächsisches Kulturrat I.V. (L.S.)
  - Zugestimmt mit Verfügung H IV 265/59 vom 4.3.1959.  
Der Präsident der Niedersächsischen Kulturrat Abteilung 1c Hochbau I.V. (L.S.)
  - Genehmigt: Helmstedt, den 12. 01. 1959.  
der Landkreis: (L.S.)
  - Festgestellt durch Beschluss des Rates der Gemeinde vom 12. 01. 1959.  
(Bürgermeister) (Ratherr)

Braunschweig, den 27. März 1959  
8. Juli  
10. Oktober 1959  
BRAUNSCHWEIGISCHE  
SIEDLUNGSGESELLSCHAFT M.B.H.  
Die Geschäftsführung:  
Kriegelmeier

Velpke R. Sammar  
Gemeindedirektor