

Gemeinde Bahrdorf

mit den Ortsteilen Bahrdorf, Mackendorf, Saalsdorf und Rickensdorf

Bekanntmachung

Bebauungsplan "Siedlerweg" der Gemeinde Bahrdorf, OT Rickensdorf Bebauungsplan der Innenentwicklung gem. § 13a BauGB für das in der Anlage dargestellte Gebiet

Der Rat der Gemeinde Bahrdorf hat in seiner Sitzung am 03.12.2020 die Aufstellung des o. g. Bebauungsplans beschlossen.

Es handelt sich dabei um einen Bebauungsplan der Innenentwicklung gem. § 13a Baugesetzbuch (BauGB), der im beschleunigten Verfahren gem. § 13a Abs. 2 i. V. m. § 13 Abs. 3 BauGB ohne Durchführung einer Umweltprüfung nach § 2 Abs. 4 BauGB aufgestellt werden soll.

Die Öffentlichkeit kann sich in der Zeit vom

07.06.2021 bis 09.07.2021

über die Planung der Gemeinde Bahrdorf informieren.

Sollten Sie Interesse zur Einsichtnahme in die Planunterlagen zum Bebauungsplan und deren Begründung haben, so melden Sie sich bitte unter der Rufnummer 05364-5240 und vereinbaren einen Termin. Während des Termins können Ihnen einzelne Fragen zu den Planungen beantwortet werden. Sollten Sie auf Grund einer Quarantänesituation nicht in der Lage sein diese Unterlagen vor Ort einzusehen, so können Ihnen die Unterlagen auch per Post zur Verfügung gestellt werden. Weitere Fragen können dann telefonisch erläutert werden. Die Unterlagen können alternativ im Internet unter www.velpke.de unter der Rubrik „Leben in der Samtgemeinde“ / „Bauen in der Samtgemeinde“ „Bebauungspläne in Beteiligungsverfahren“ eingesehen werden.

Während der Auslegungsfrist haben Sie Gelegenheit zur Äußerung und Erörterung mit Vertretern der Verwaltung. Anregungen und Stellungnahmen können von jedermann während der Auslegungsfrist schriftlich eingereicht oder zu Protokoll gegeben werden. Auch interessierte Kinder und Jugendliche sind aufgefordert, sich zu den Planungen zu äußern. Durch die Abgabe Ihrer Stellungnahme stimmen Sie der Speicherung Ihrer personenbezogenen Daten zu.


Velpke, den 21.05.2021

Der Gemeindedirektor


(Fricke)

Ausgehängt: 25.05.21

Bebauungsplan Siedlerweg

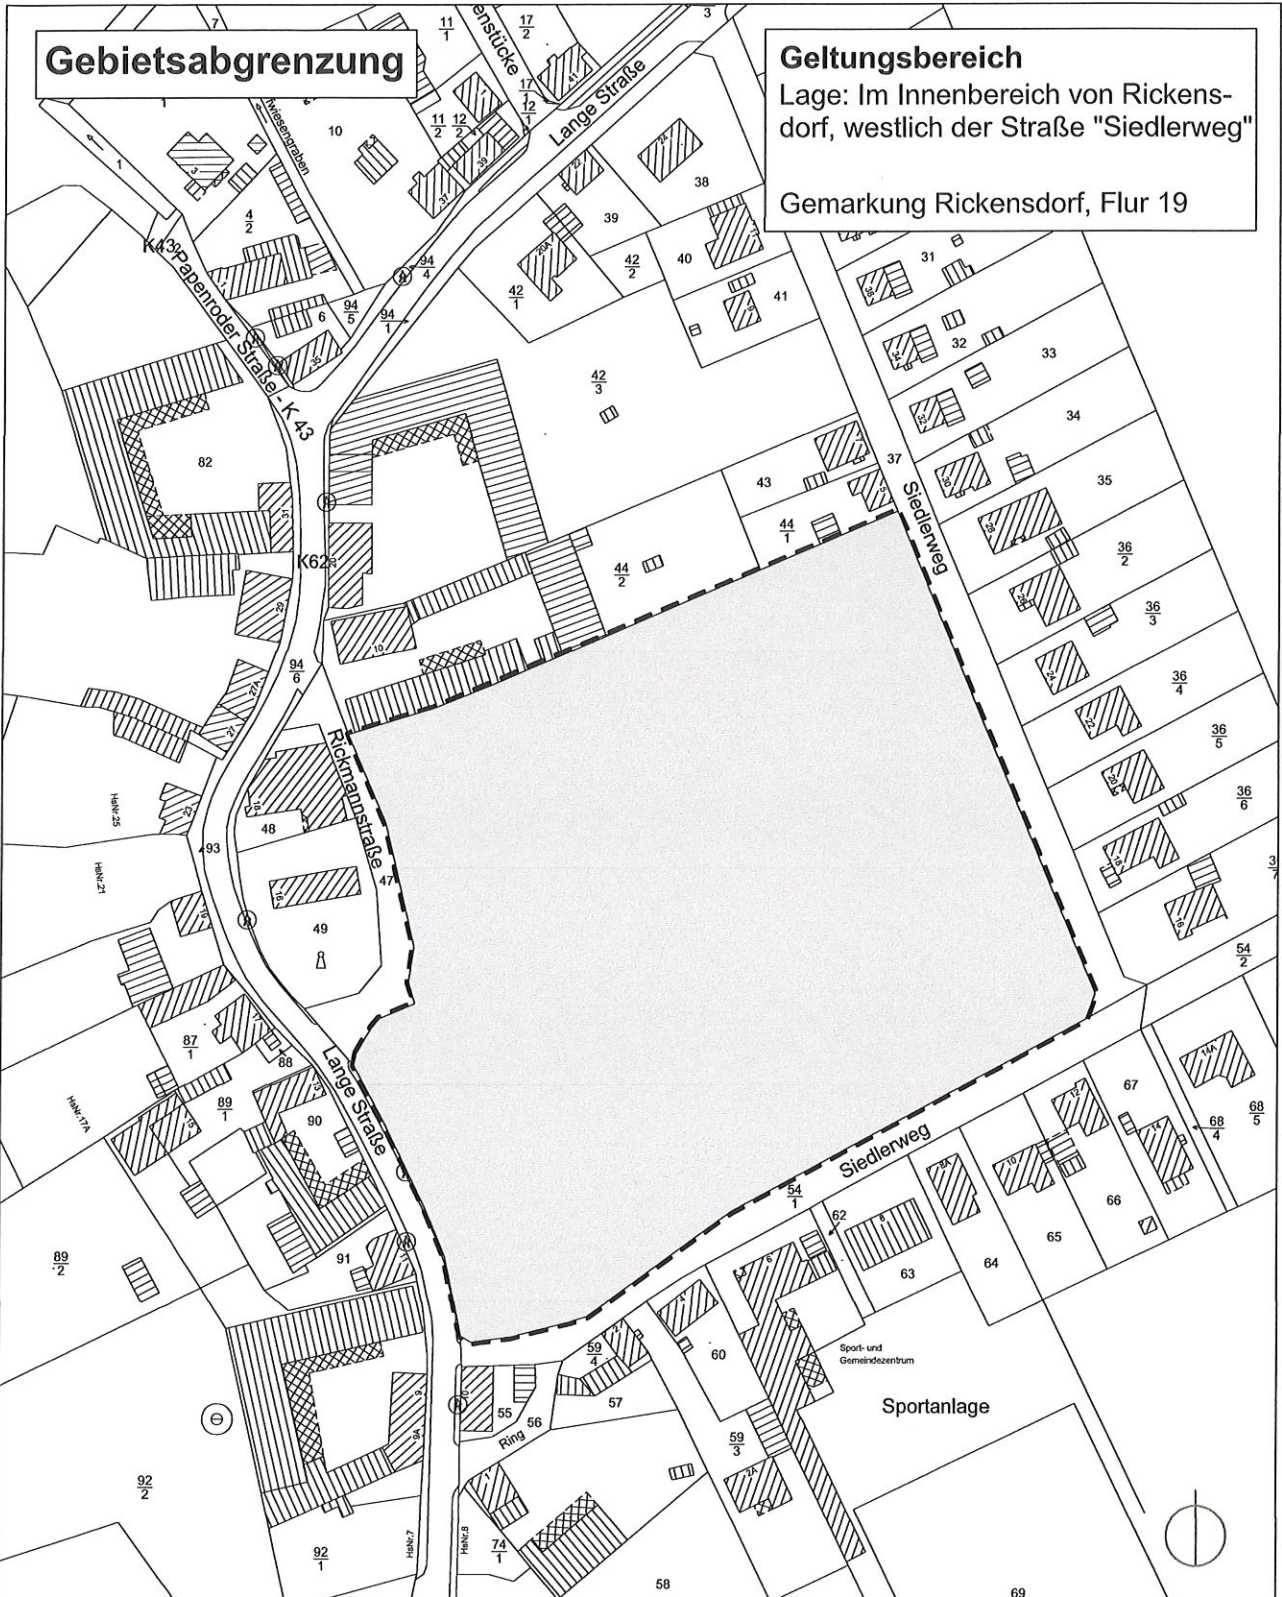

Gebietsabgrenzung

Geltungsbereich
 Lage: Im Innenbereich von Rickensdorf, westlich der Straße "Siedlerweg"
 Gemarkung Rickensdorf, Flur 19

PLANUNG

 Ingenieurbüro Kuhn und Partner mbB
 Hermann-Blenk-Straße 18
 38108 Braunschweig
 Tel.: 0531 35446-6

AUFTRAGGEBER
 Helmstedter Baukontor GmbH
 Hermann-Blenk-Str. 18
 38108 Braunschweig

AUFTR. NR.	195 / H / 20108		ANLAGE NR.
MAßSTAB	1:2000		BLATT NR.
BLATT GR.	210 / 297		
DATUM	20.05.2021		
INDEX DATUM			INDEX
GEZ.	JTe	KMö	GEPR.

B-Plan Rickensdorf Siedlerweg

Bebauungsplan