


Danndorf

12 Hünenberg III
1. Änderung

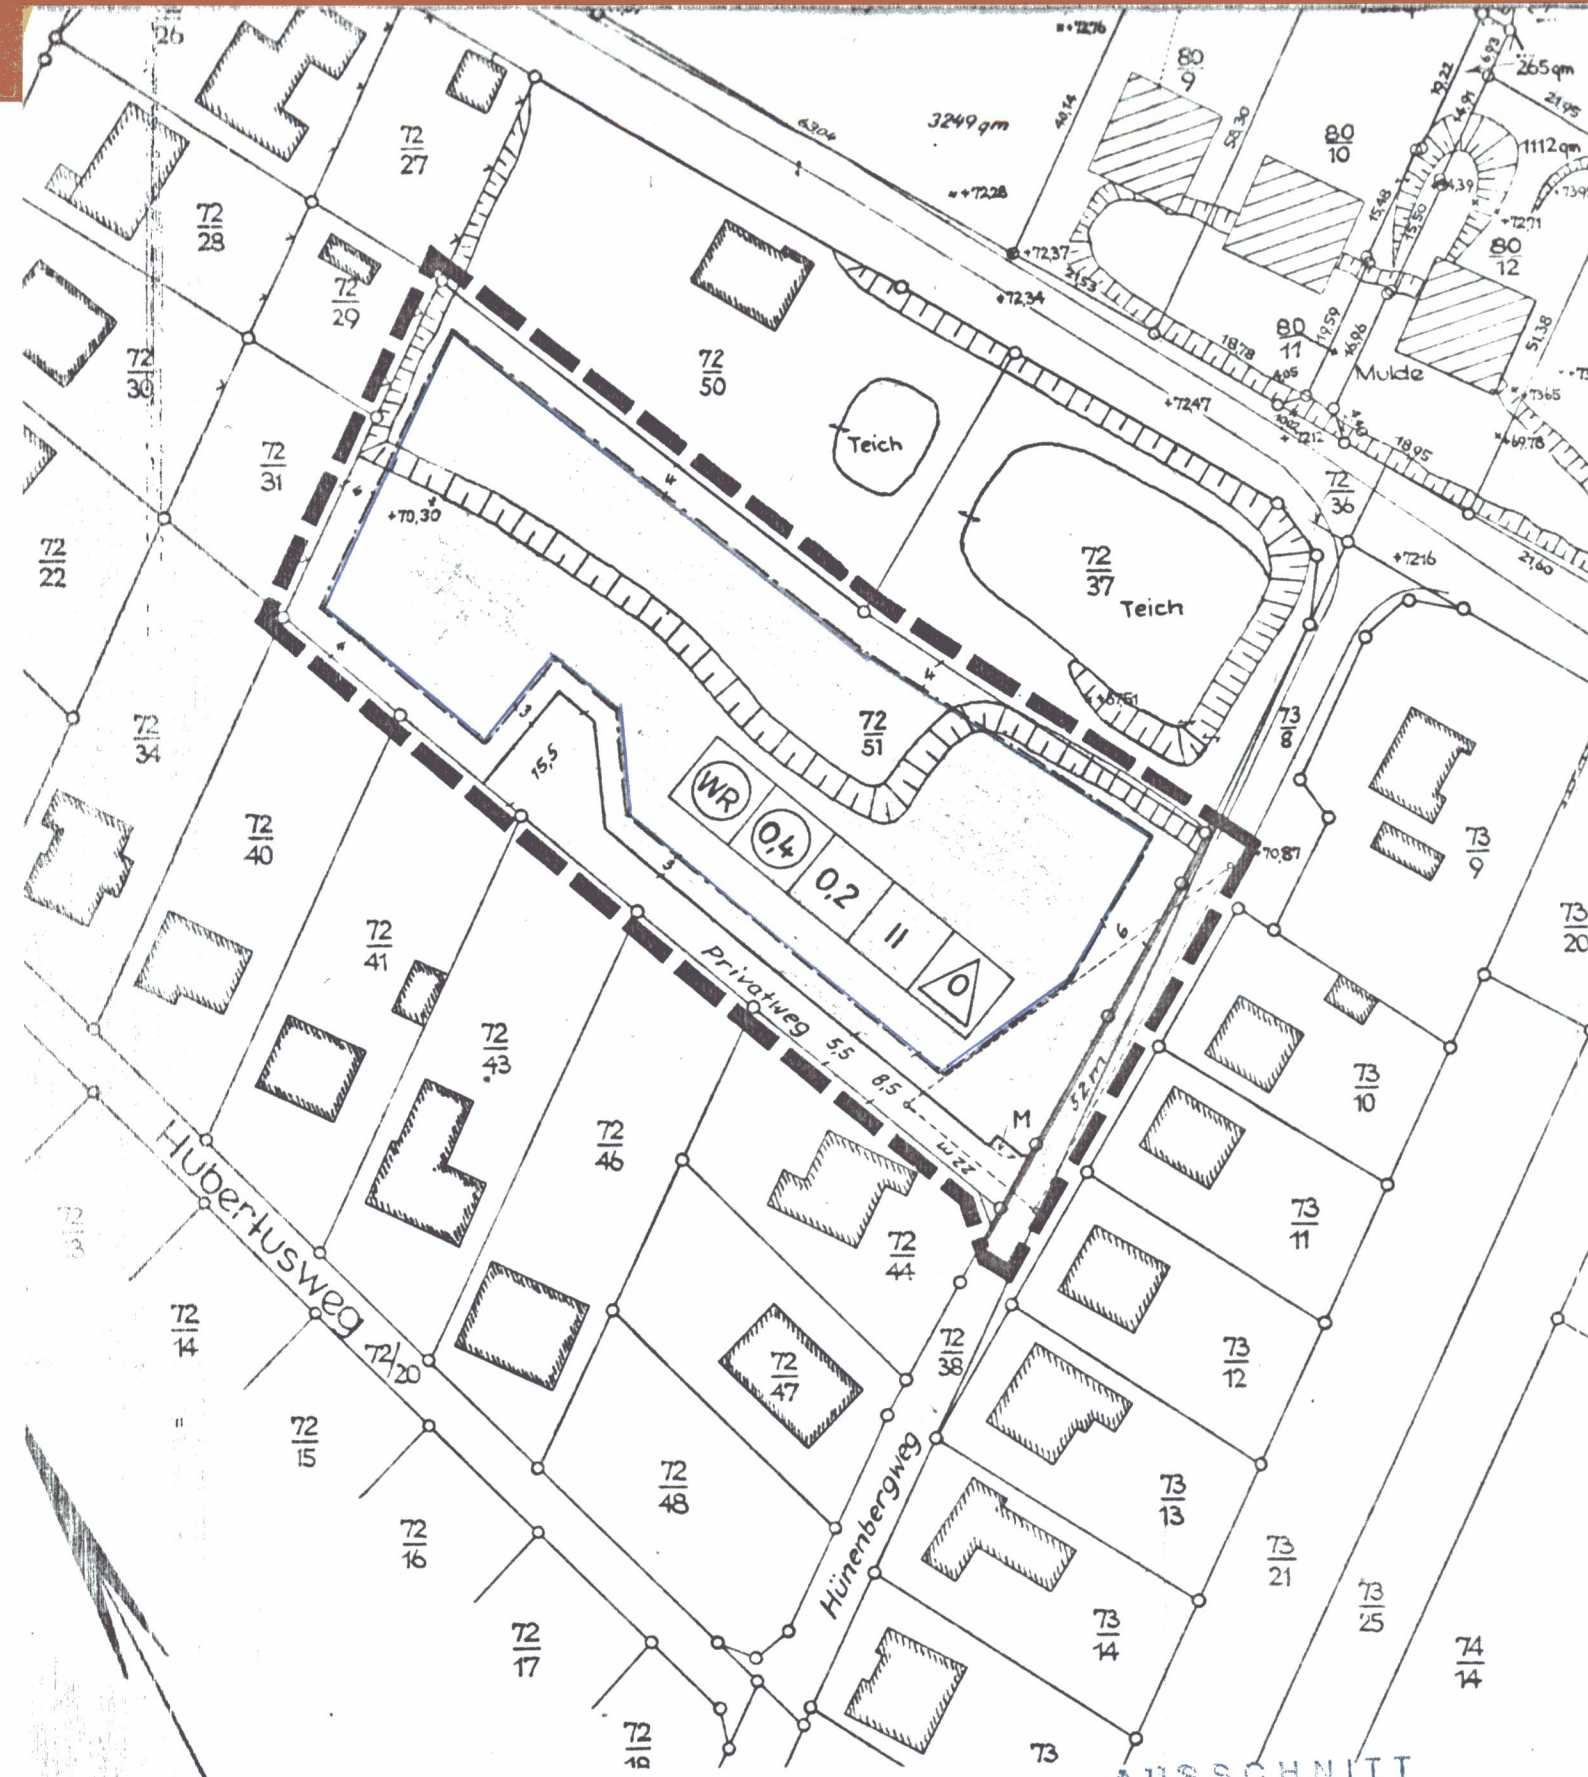

AUSSCHNITT
aus dem beschriebenen/rechtsverändlichen
Bebauungsplan Hünenberg III 1. Änd.
der Stadt/Gemeinde Danndorf

LANDKREIS HELMSTEDT
- Kreisbauamt -

Textliche Festsetzungen

Verf. 214.21102-5(175.2)-8

Das eingetragene Sichtdreieck ist von sichtbehindernden baulichen Anlagen und Bepflanzungen von mehr als 0,80 m über Fahrbahnoberkante freizuhalten. 17.3.1975 (gez. Find)

Die übrigen Festsetzungen des Bebauungsplanes Hünenberg III