

Verfahren: 1956 Teilbebauungsplan: Kreis: Helmstedt
 Braunschweigische Siedlungsgesellschaft m.b.H. Bahrdorf
 Lageplan vom: 25.11.55

(Stieghahn, Architekt)

1.) Die Zustimmung des Lageplanes ist beschlossen in der Sitzung des Rates der Gemeinde Bahrdorf am 11. November 1955.

Bahrdorf am 4. FEB. 1956
 (Bürgermeister) (Ratsherr)

2.) Dieser Plan hat in der Gemeinde öffentlich ausgelegen vom 28. JAN. 1956 bis 4. FEB. 1956

3.) Gesehen: Bahrdorf, den 4. FEB. 1956
 (Gemeindedirektor)

4.) Überprüft: Helmstedt, den 12. Februar 1956
 (das Straßenbauamt) Regierungsbaurat

5.) Siedlungstechnisch geprüft und genehmigt: Die Richtigkeit des Lageplanes hinsichtlich der Eigentums Grenzen und der Lage der neu zu errichtenden Gebäude wird beglaubigt.
 Braunschweig, den 26. Jan. 1956
 Niedersächsisches Kulturamt
 (L.S.) gez. Firlhner.

6.) Zugestimmt mit Verfügung H IV 660/56.
 Braunschweig, den 23.11.1956

Der Präsident des Nieders. Verwaltungsbezirks Braunschweig Abteilung Ic Hochbau
 I.V. I. V. I. V.

7.) Genehmigt: Helmstedt, den 28. Februar 1956.
 der Landkreis: Helmstedt Kreisverwaltungsrat

8.) Festgestellt durch Beschluß des Rates der Gemeinde Bahrdorf vom 11. November 1955


Bahrdorf am 4. FEB. 1956
 (Bürgermeister) (Ratsherr)

LAGEPLAN

BAHRDORF

KREIS HELMSTEDT.

1:1000.

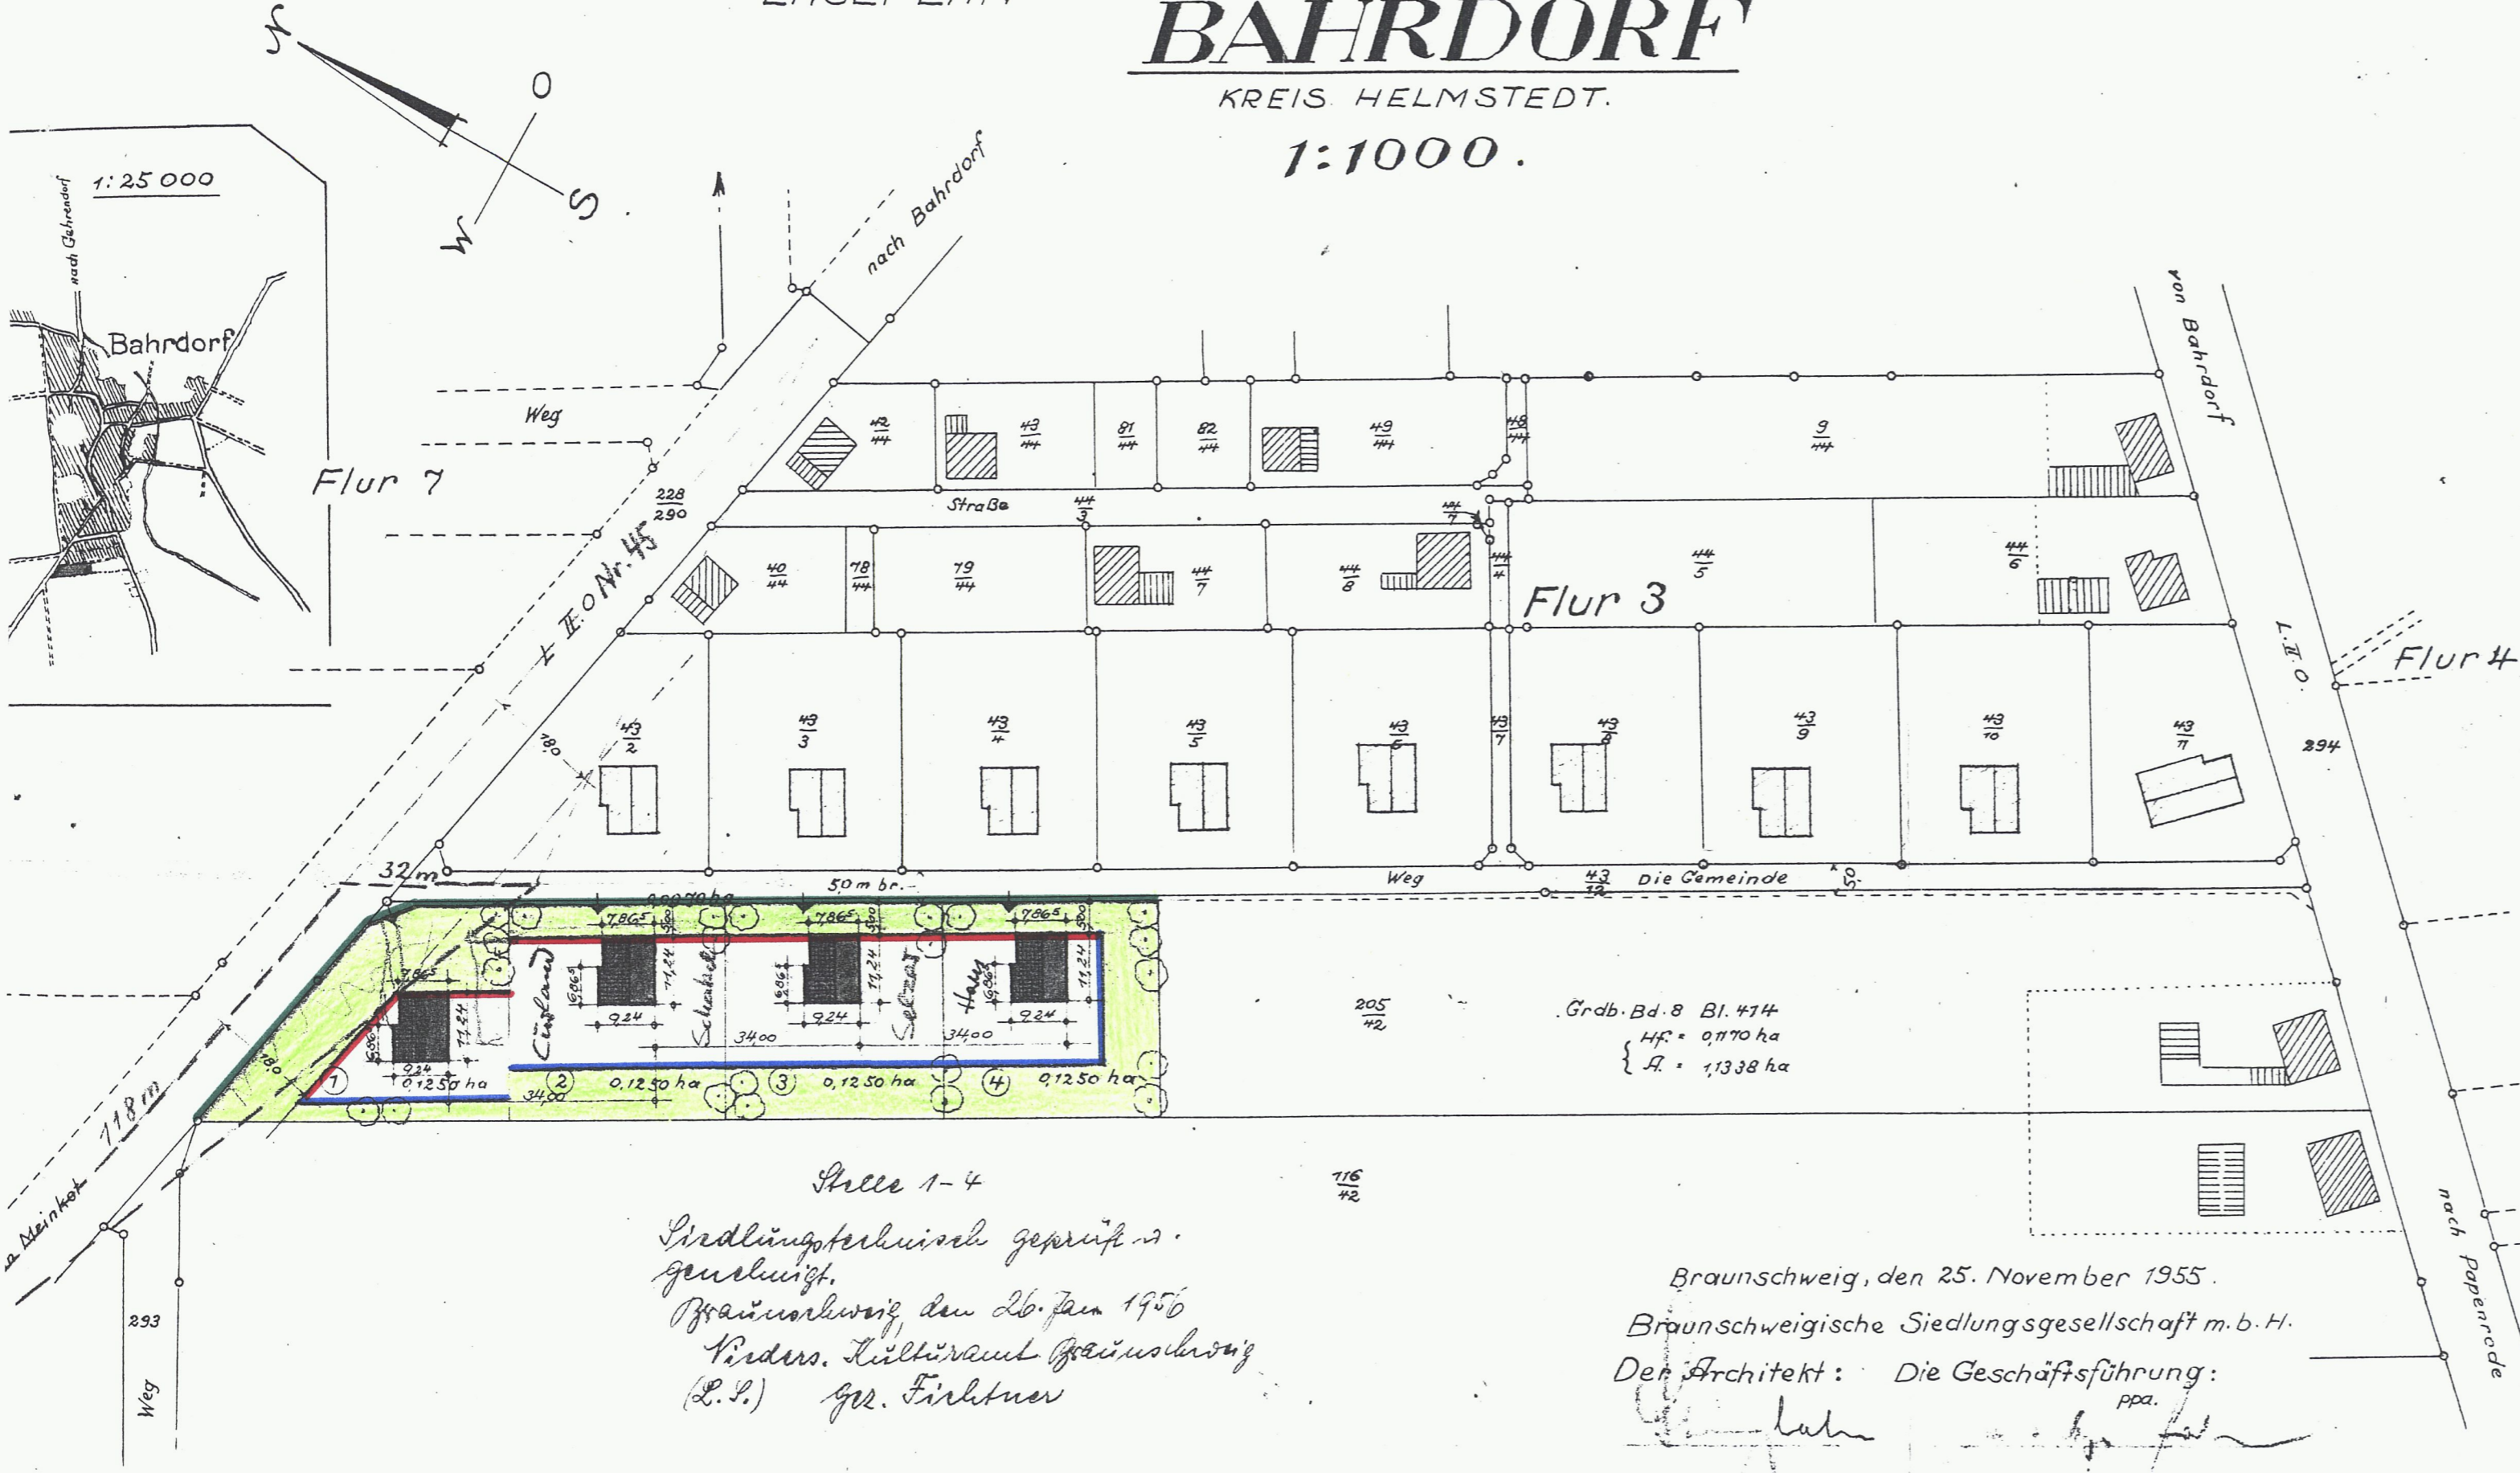

Blatt 1-4
 Siedlungstechnisch geprüft und genehmigt.
 Braunschweig, den 26. Jan. 1956
 Nieders. Kulturamt Braunschweig
 (L.S.) gez. Firlhner

Braunschweig, den 25. November 1955.
 Braunschweigische Siedlungsgesellschaft m.b.H.
 Der Architekt: Die Geschäftsführung:
 ppa.