 


- vorh. gepl.
-  Baulinie
 -  Baugrenze
 -  Eigentumsgrenze
 -  Grenze des Wirkungsbereiches
 -  Verkehrsflächen
 -  öffentl. Freifläche
 -  private Freifläche
 -  Bäume
 -  Hecke

Art der baulichen Nutzung:
Dorfgebiet (MD)

Maß der baulichen Nutzung:
Z = 1 - 2 GRZ = 0,4 GPZ = 0,4

Bauweise: offene Bauweise, Garagen und Nebengebäude auf der Grenze sind zulässig.

Sichtdreiecke: Im Bereich der eingetragenen Sichtdreiecke sind jegliche Bebauung und jeglicher Bewuchs über 0,30 m gemessen über den entsprechend befestigten Fahrbahnen zu unterlassen.

BEBAUUNGSPLAN

„AM FRIEDHOF“

GEMEINDE MACKENDORF
LANDKREIS HELMSTEDT



MASS STAB 1:1000

AUFGESTELLT:

G F K GESELLSCHAFT ZUR FÖRDERUNG DER INNEREN KOLONISATION GMBH
GESCHÄFTSSTELLE HANNOVER KÖNIGSTR 22
OKTOBER 1964 I. A. H. Jahn

BauVO
1962

Am Friedhof

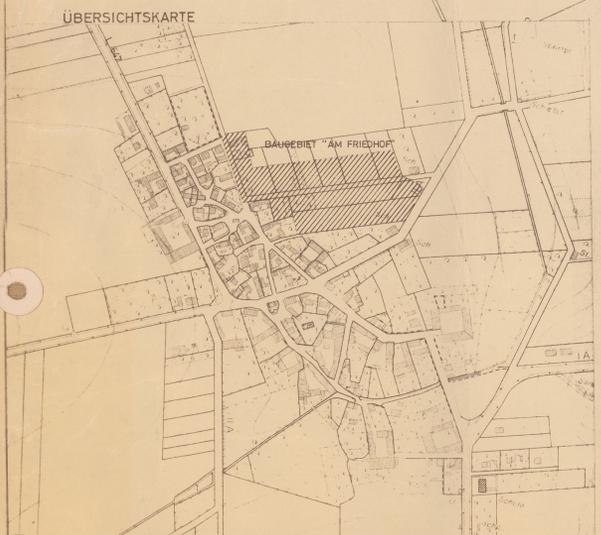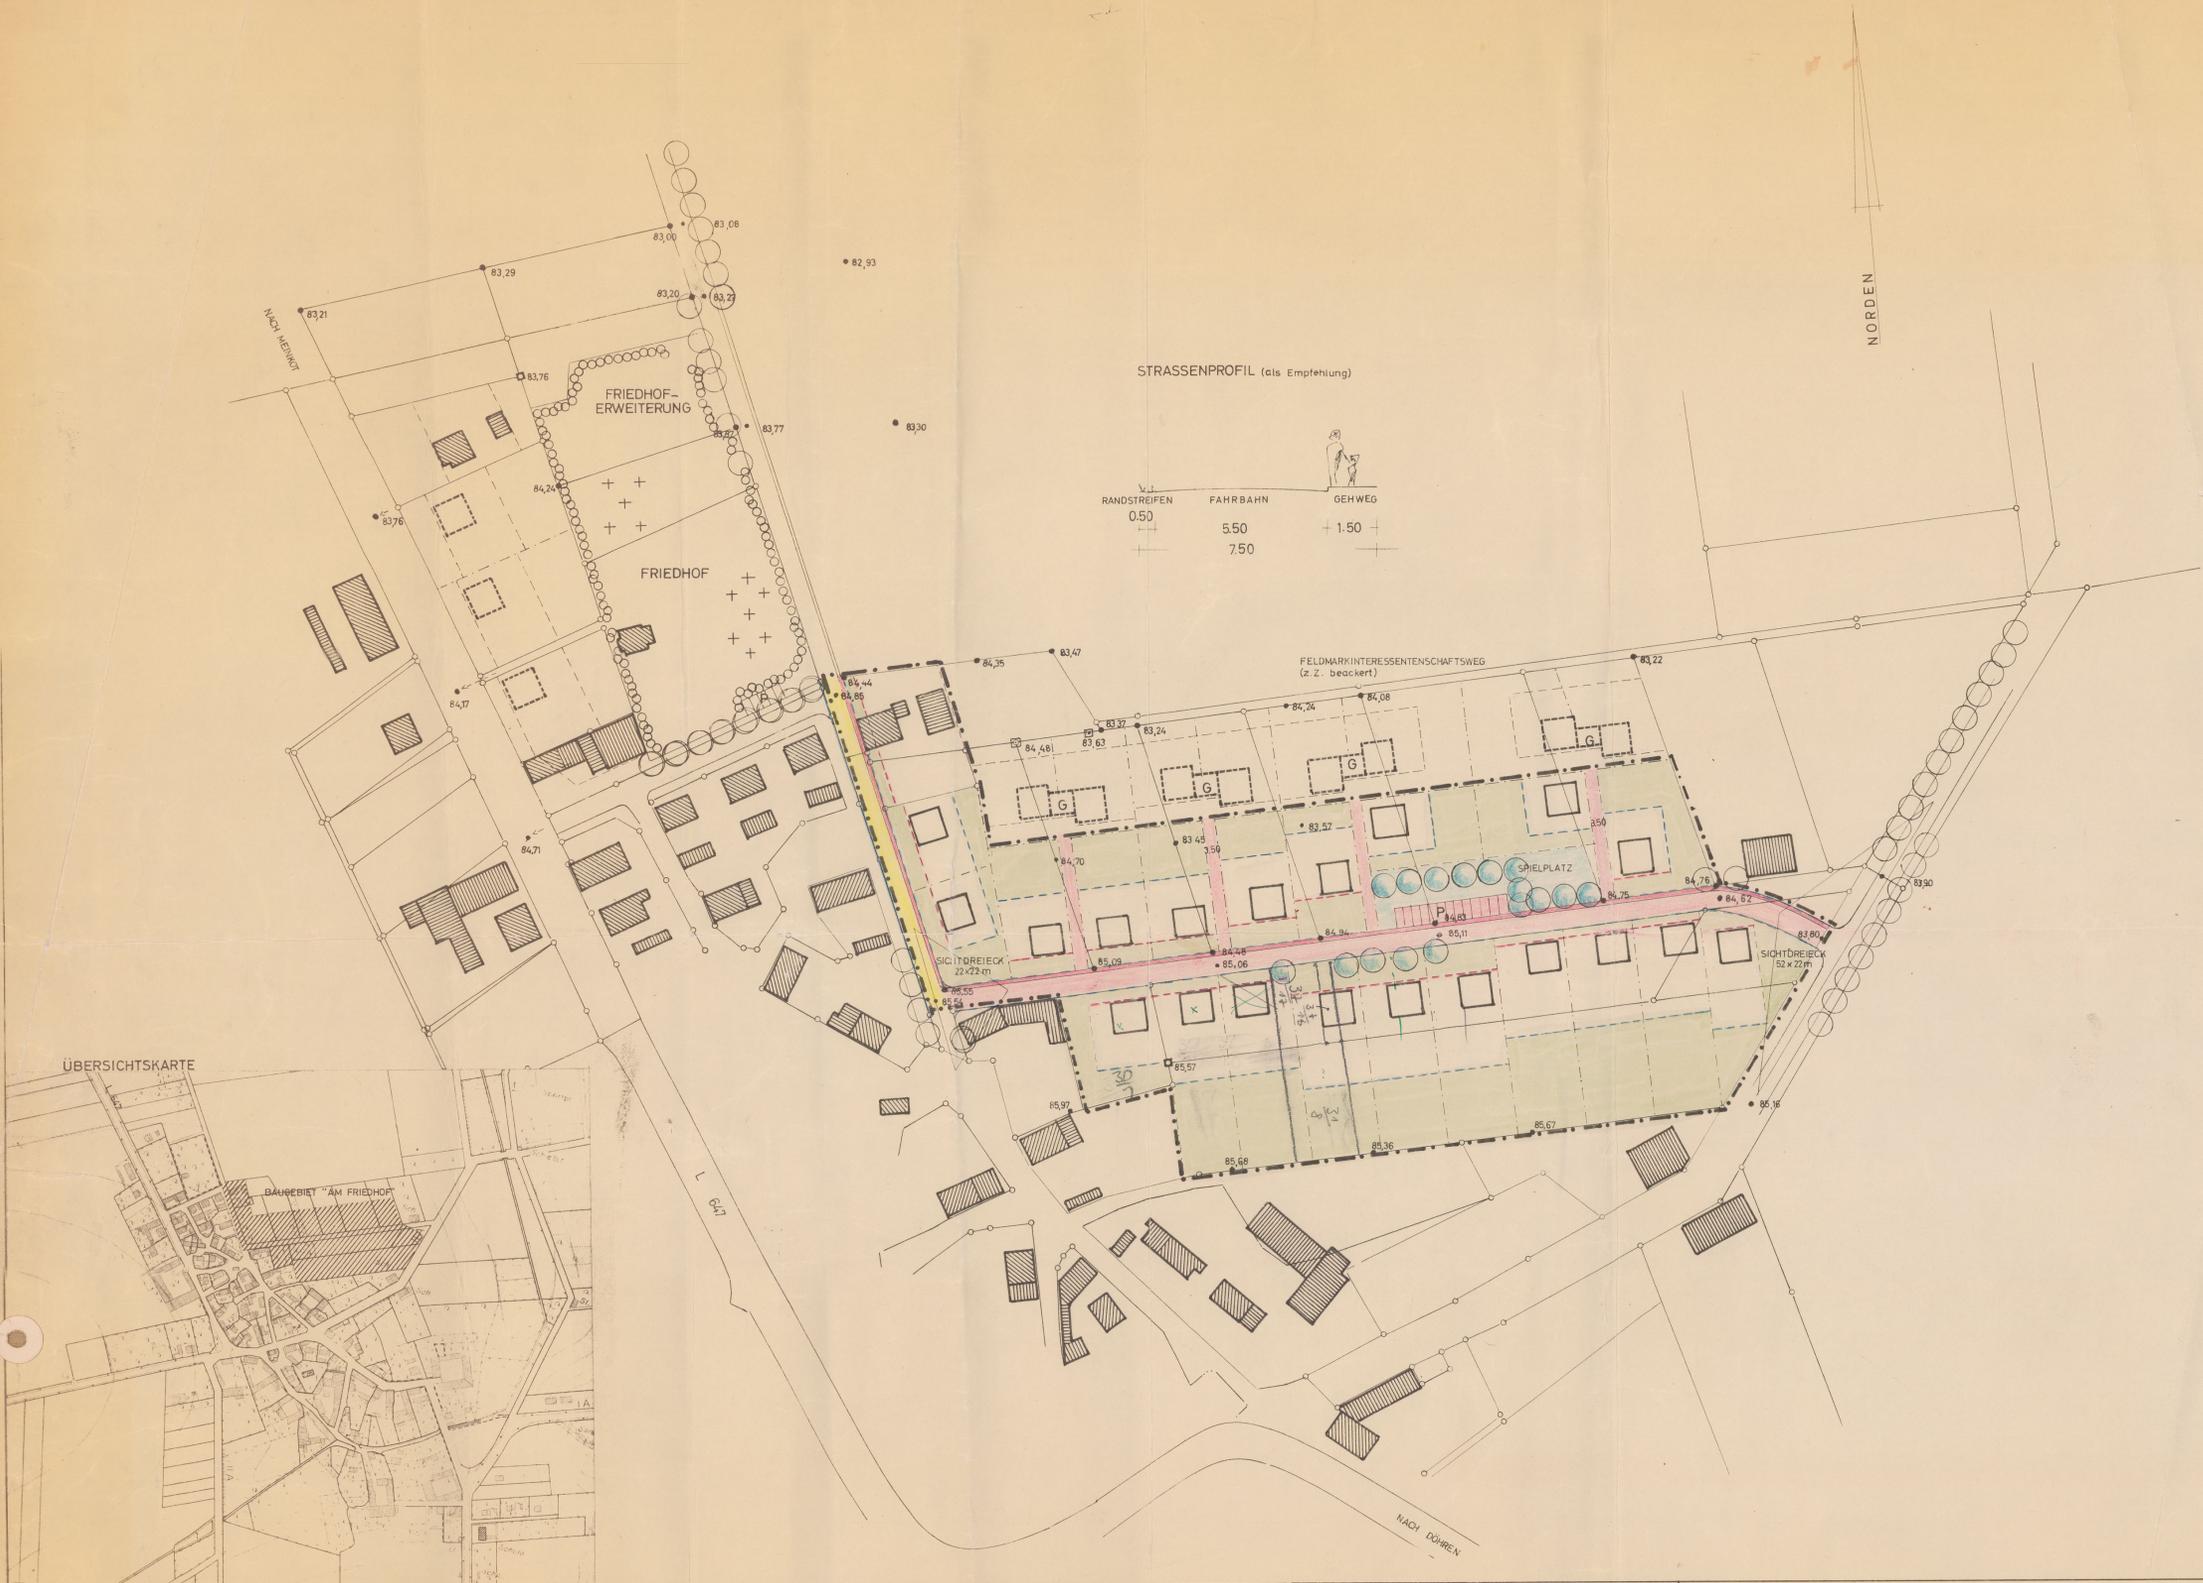

HAT AUSGELEGEN GEMÄSS § 2 ABS. 6
DES BUNDESBAUGESETZES

BESCHLOSSEN ALS SATZUNG GEMÄSS § 10
DES BUNDESBAUGESETZES
IN VERBINDUNG MIT § 6 DER
NIEDERS. GEMEINDEORDNUNG VOM 4. MÄRZ 1955
(NDS. GVBL. S. 55) IN DER SITZUNG DES RATES
DER GEMEINDE AM 14. August 1965

GENEHMIGT GEMÄSS § 11 DES BUNDESBAU-
GESETZES MIT VERFÜGUNG *H 2 1066/65*
VOM 7. 10. 1965

BEKANNTGEMACHT AM *9. 11. 65*
UND AUSGELEGT AB *10. 11. 65*
GEMÄSS § 12 DES BUNDESBAUGESETZES
ORT *Mackendorf* DEN *10. 11. 65*

BRAUNSCHWEIG, DEN *7. 10. 1965*

VOM *15. Juni 1965* BIS *15. Juli 1965*
ORT *Mackendorf* DEN *16. August*

ORT *Mackendorf* DEN *16. August 1965*

DER PRÄSIDENT DES NIEDERS.
VERW.-BEZIRKS BRAUNSCHWEIG
ABTEILUNG I C HOCHBAU-DEZ
IM AUFTRAGE

GEMEINDE *Mackendorf*



W. Friedland
GEMEINDEDIREKTOR



GEMEINDE *Mackendorf*
H. Mühlberg
W. Friedland
GEMEINDEDIREKTOR
1. stellvert. Bürgermeister



GEMEINDEDIREKTOR