

Aufgestellt Krisbauamt Ort Helmstedt den Juni 62

Planverfasser
Krisbauamt

Hat ausgelegen gemäß § 2 Abs. 6 des Bundesbaugesetzes in der Fassung vom 23. Juni 1960 in der Zeit vom 11. 7. 62

bis 10. 8. 62

Ort Wahrstedt den 17. 12. 62

Gemeindedirektor

Beschlossen als Satzung gemäß § 10 des Bundesbaugesetzes in der Fassung vom 23. Juni 1960 (BGBl. S. 341) in Verbindung mit § 6 der Nieders. Gemeindeordnung vom 4. März 1955 (Nds. GVBl. S. 55) in der Sitzung des Rates der Gemeinde am 8. 12. 1962

Bürgermeister
Gemeindedirektor

Überprüft vom Strassenbauamt Helmstedt

Ort Helmstedt den 20. 12. 1962

Reg-Baurat

Genehmigt gemäß § 11 des Bundesbaugesetzes in der Fassung vom 23. Juni 1960 mit Verfügung vom 8. 2. 1963 - #IV 183/63-

Braunschweig, den 8. 2. 1963

Der Präsident des Nieders. Verw.-Bez.
Braunschweig-Abt. Ic Hochbau-
Dez. H-IV




Signature


BEBAUUNGSPLAN „AM SPRINGBERG“

DER GEMEINDE WAHRSTEDT LANDKREIS HELMSTEDT

M = 1:1000

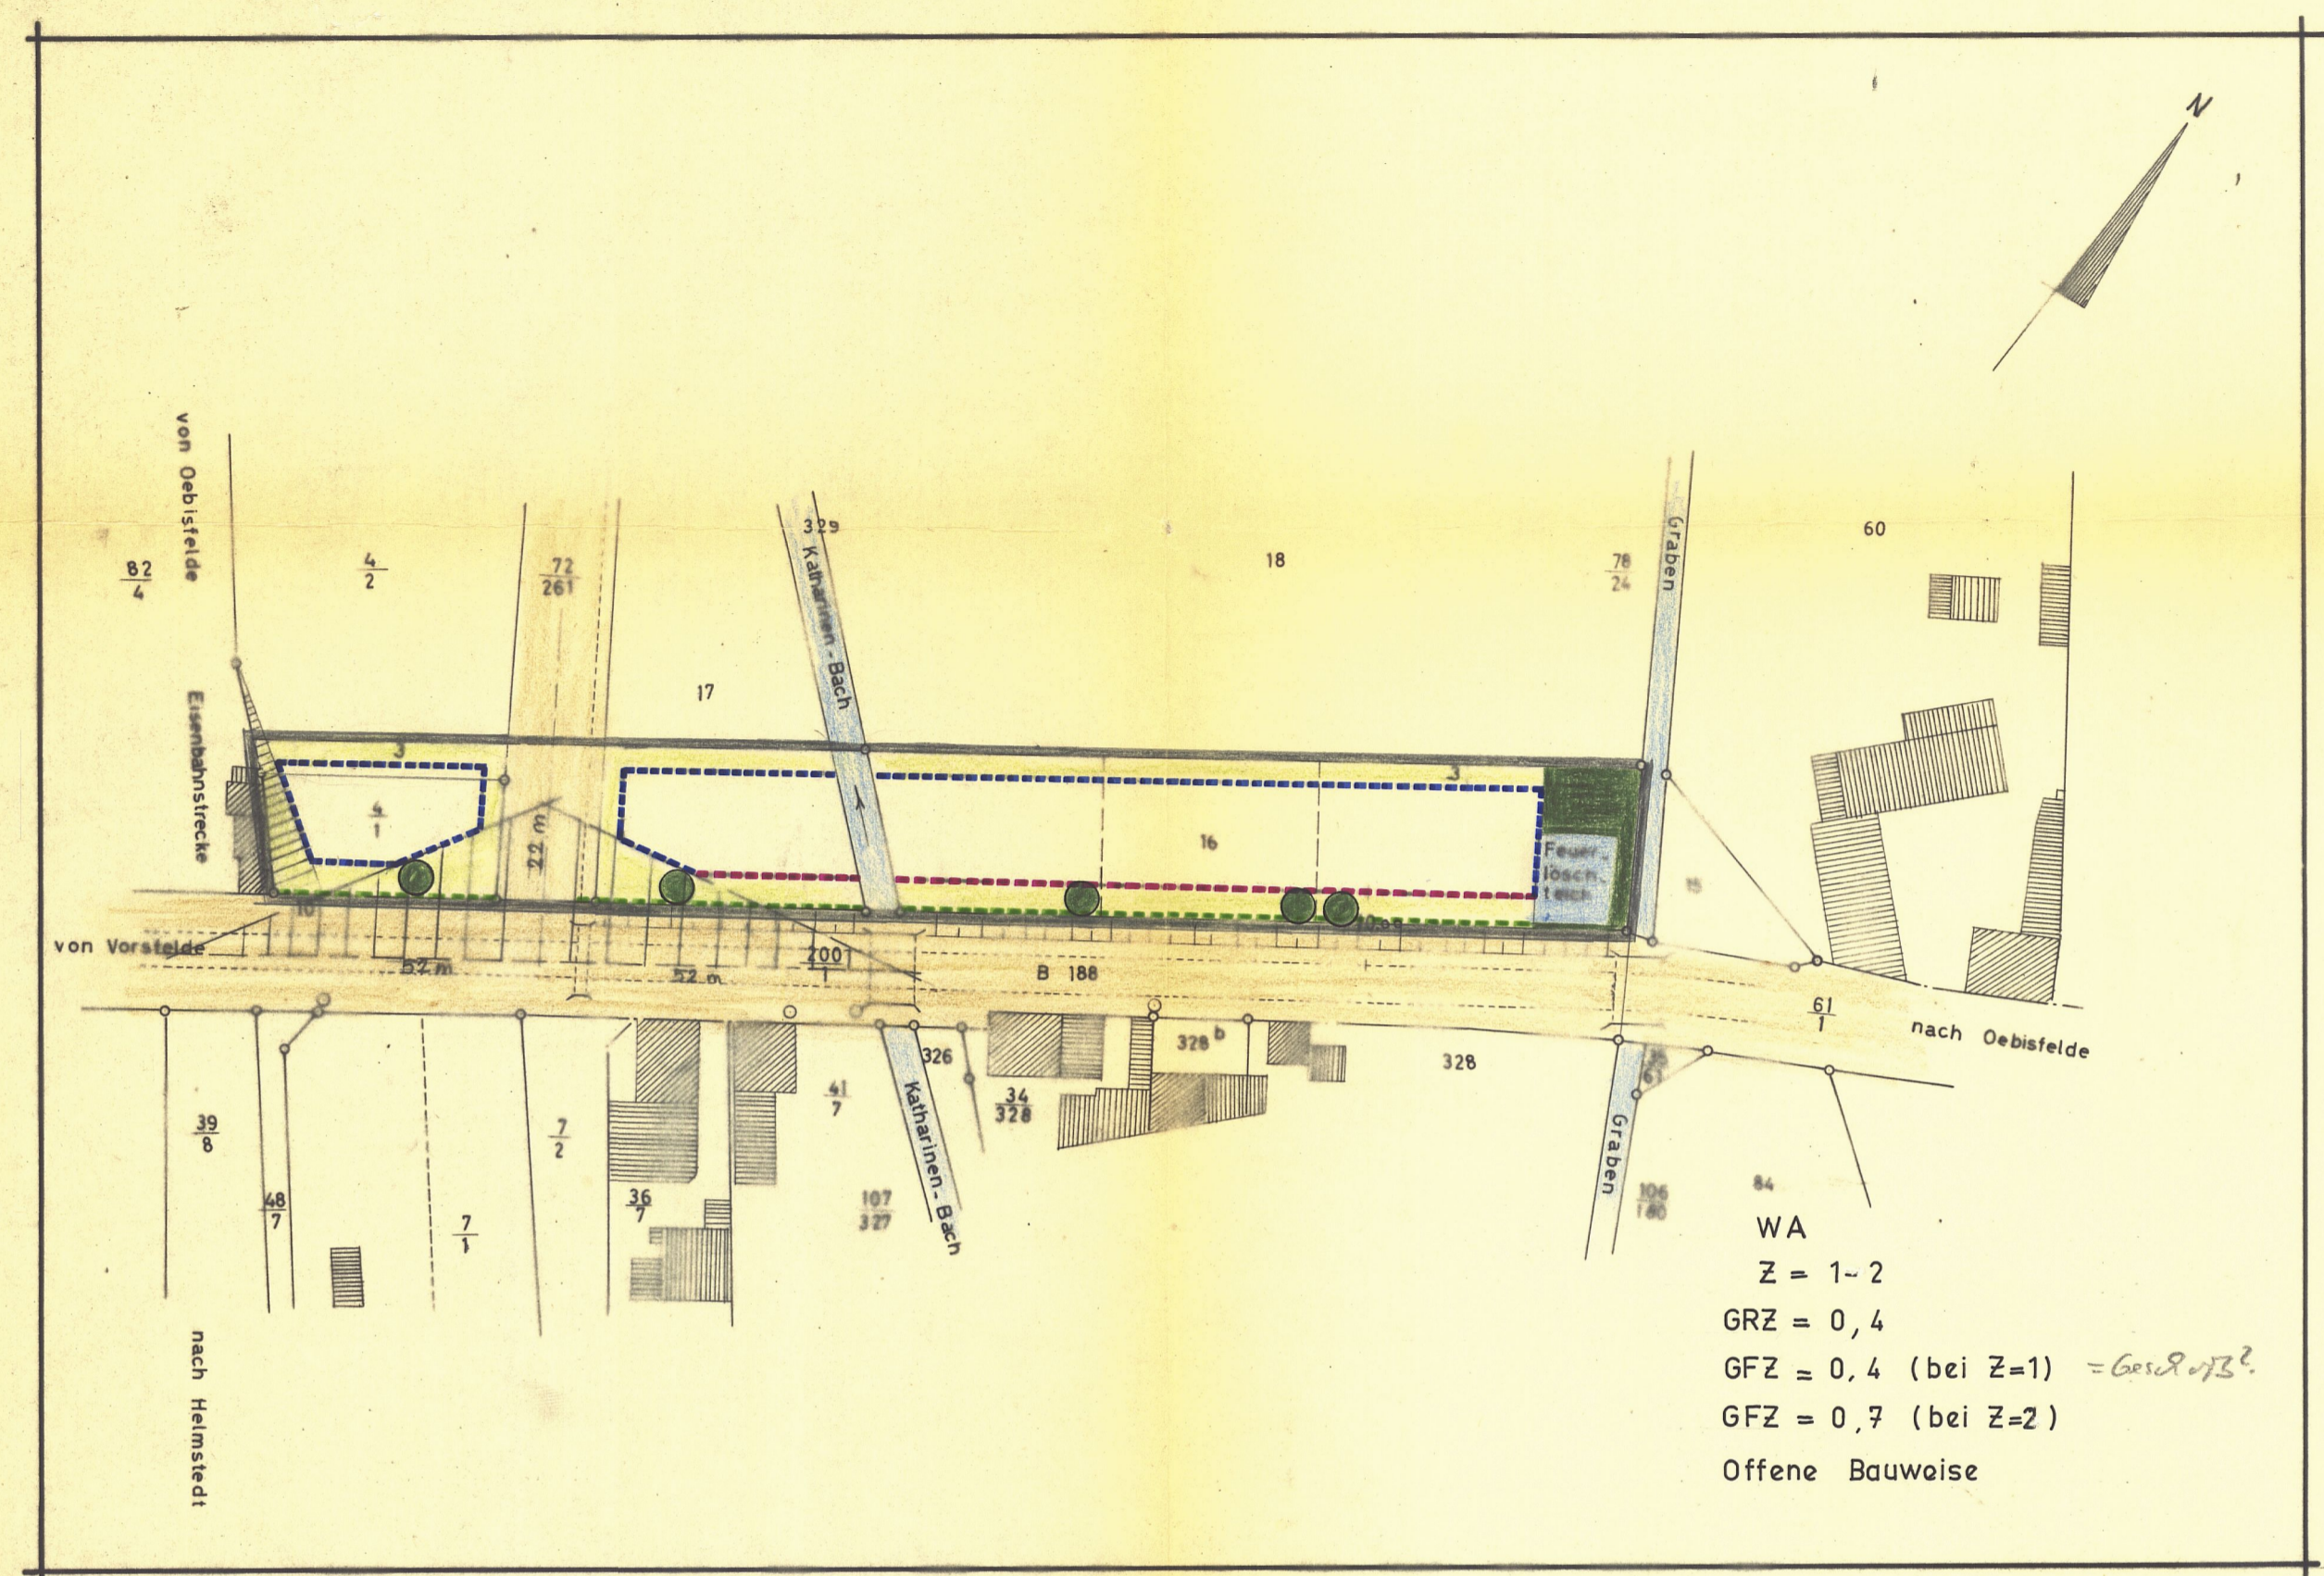

WA
Z = 1-2
GRZ = 0,4
GFZ = 0,4 (bei Z=1) = Ges. 2. 1/3
GFZ = 0,7 (bei Z=2)
Offene Bauweise

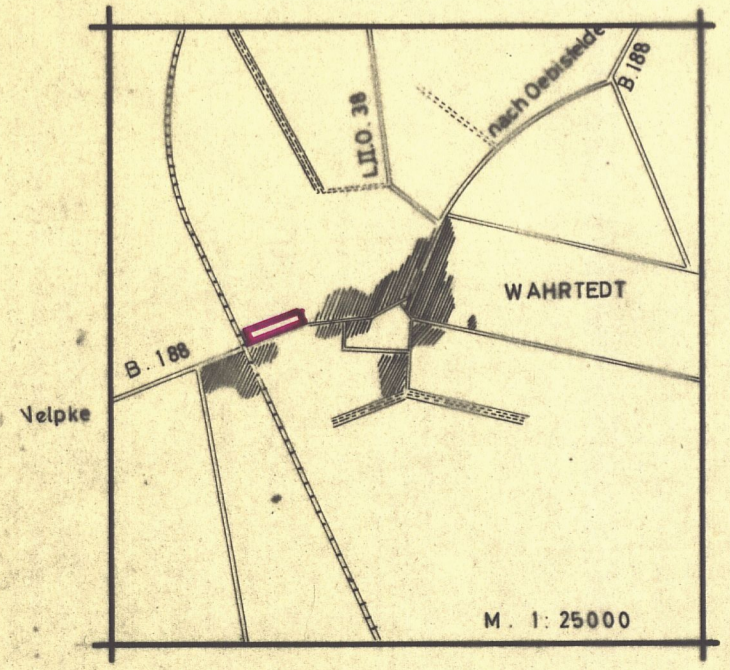

PLANZEICHEN					
VORH	GEPL	BEZEICHNUNG	VORH	GEPL	BEZEICHNUNG
		STRASSENBEGRENZUNGSLINIE			ORTSSTRASSEN
		ZWINGENDE BAULINIE			ÖFFENTLICHE FREIFLÄCHE
		BAUGRENZE			PRIVATE FREIFLÄCHE
		EIGENTUMSGRENZE			GEBÄUDE
		GRENZE DES PLANBEREICHES			ZU PFLANZENDE BÄUME