



Bebauungsplan „An der Schule“

2

Gr. Twülpstedt

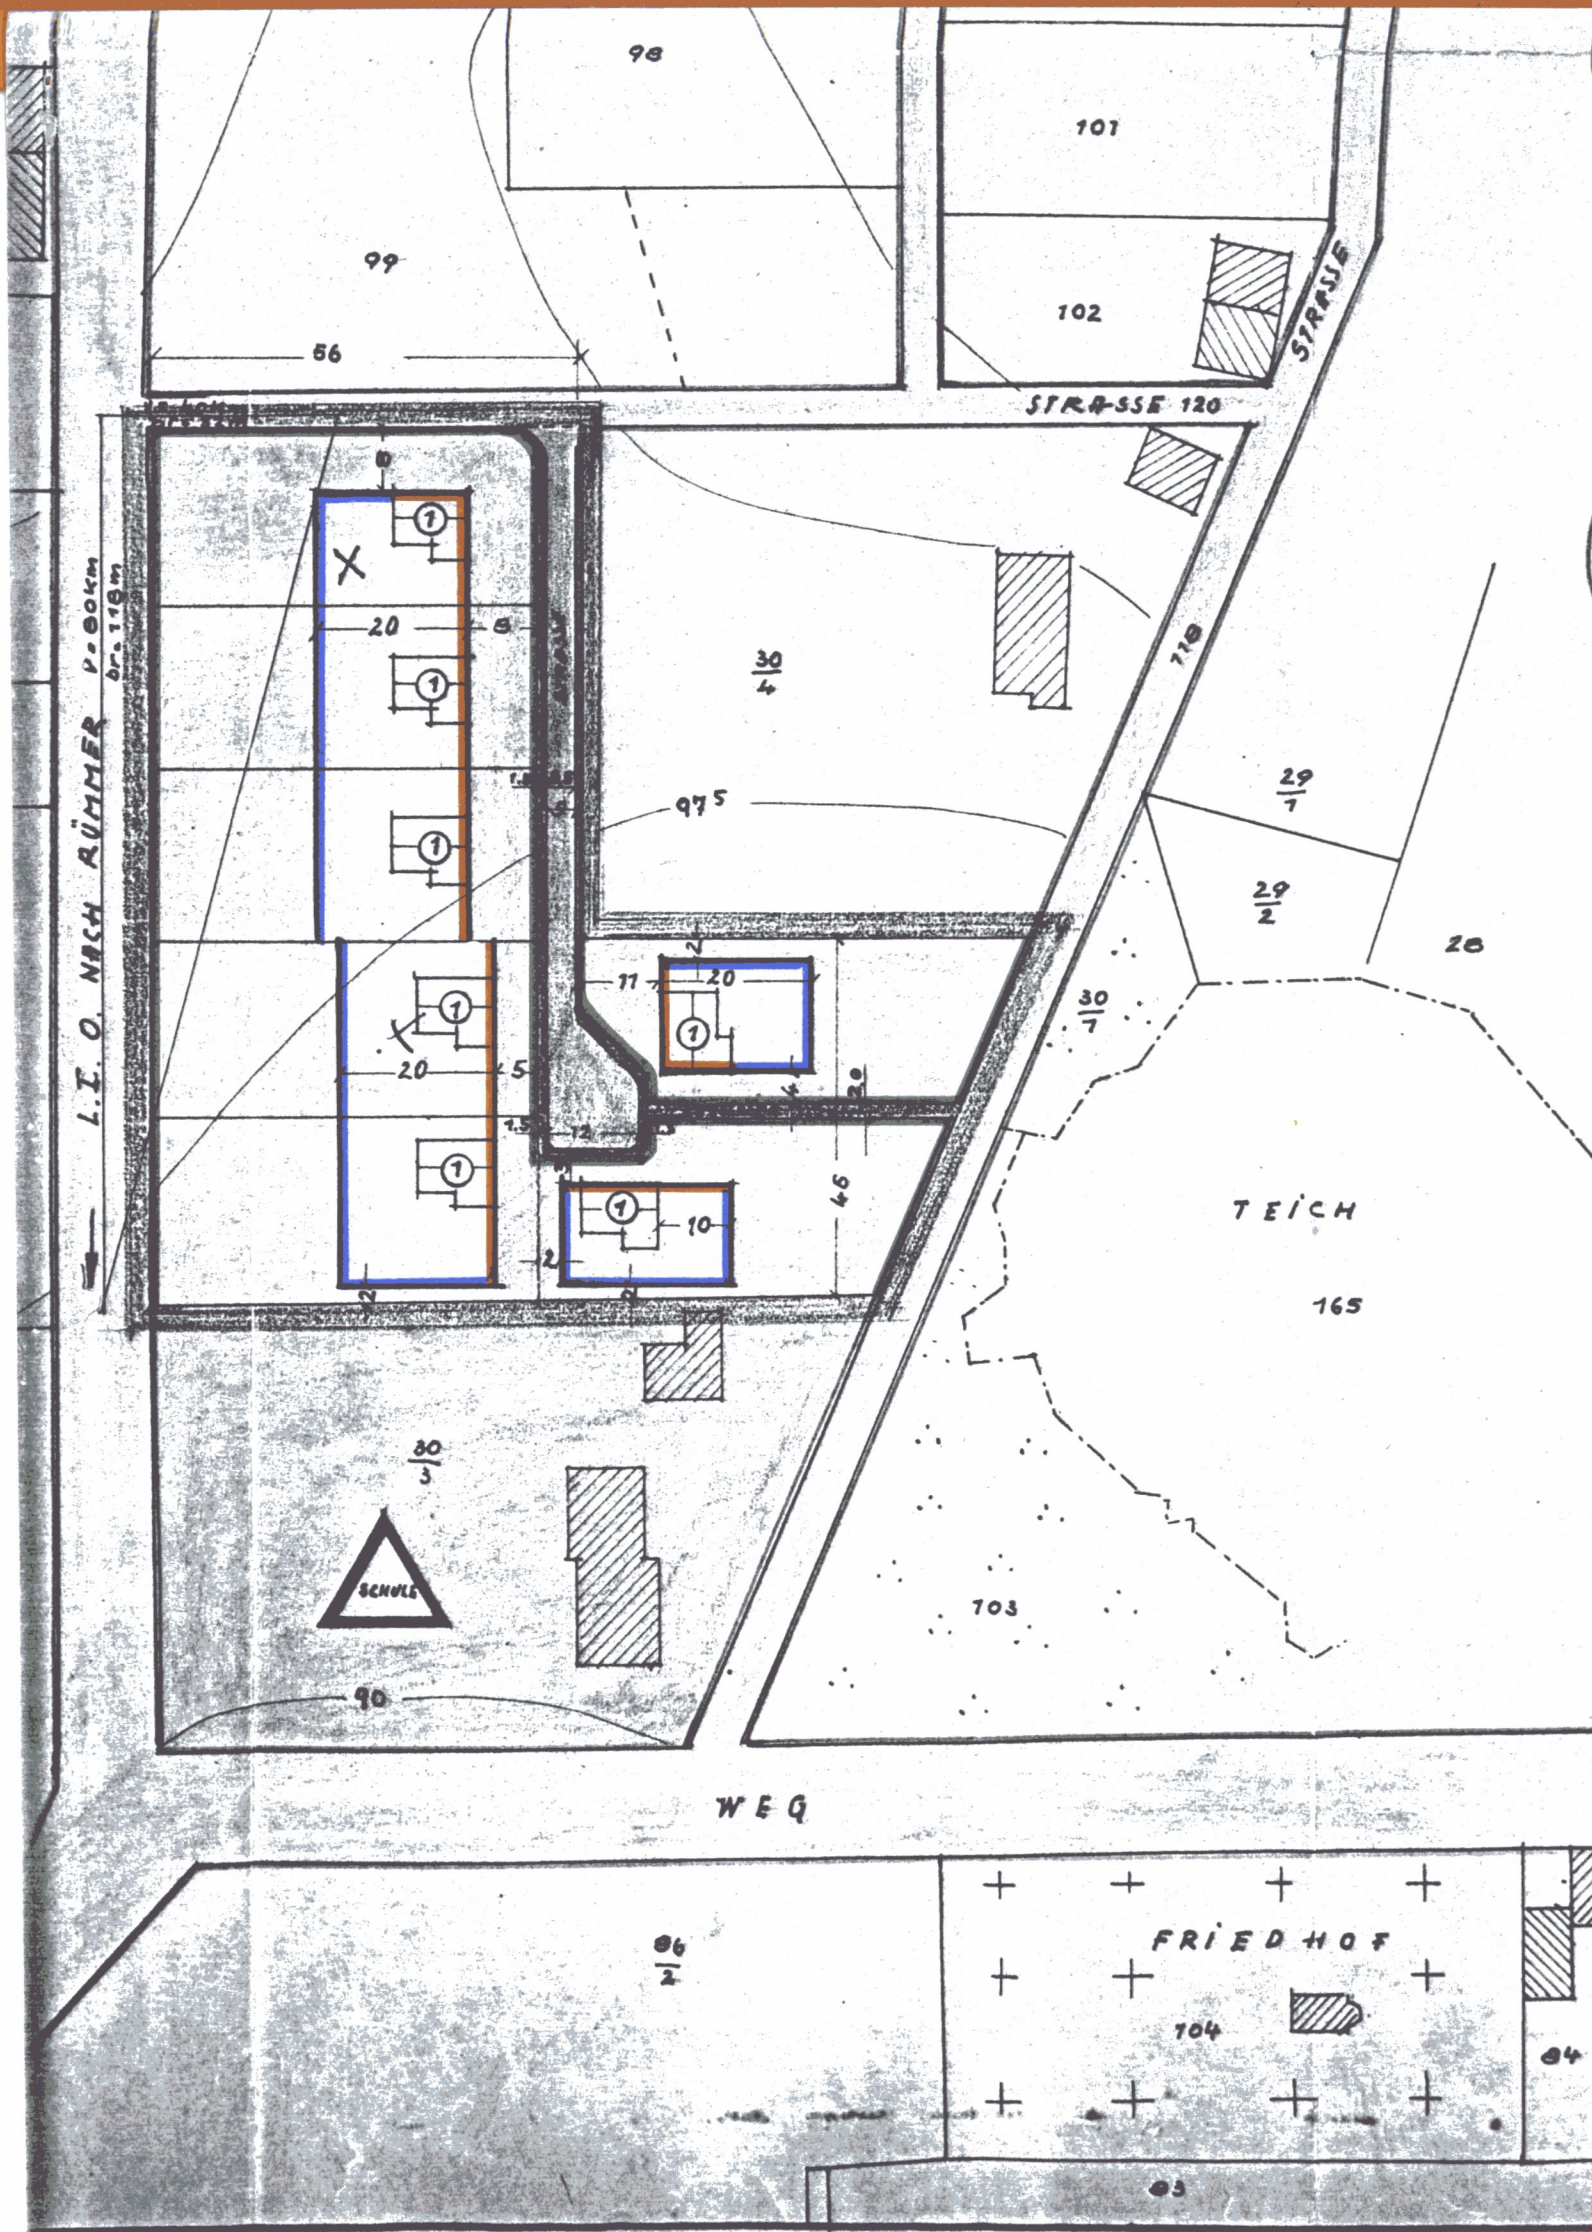

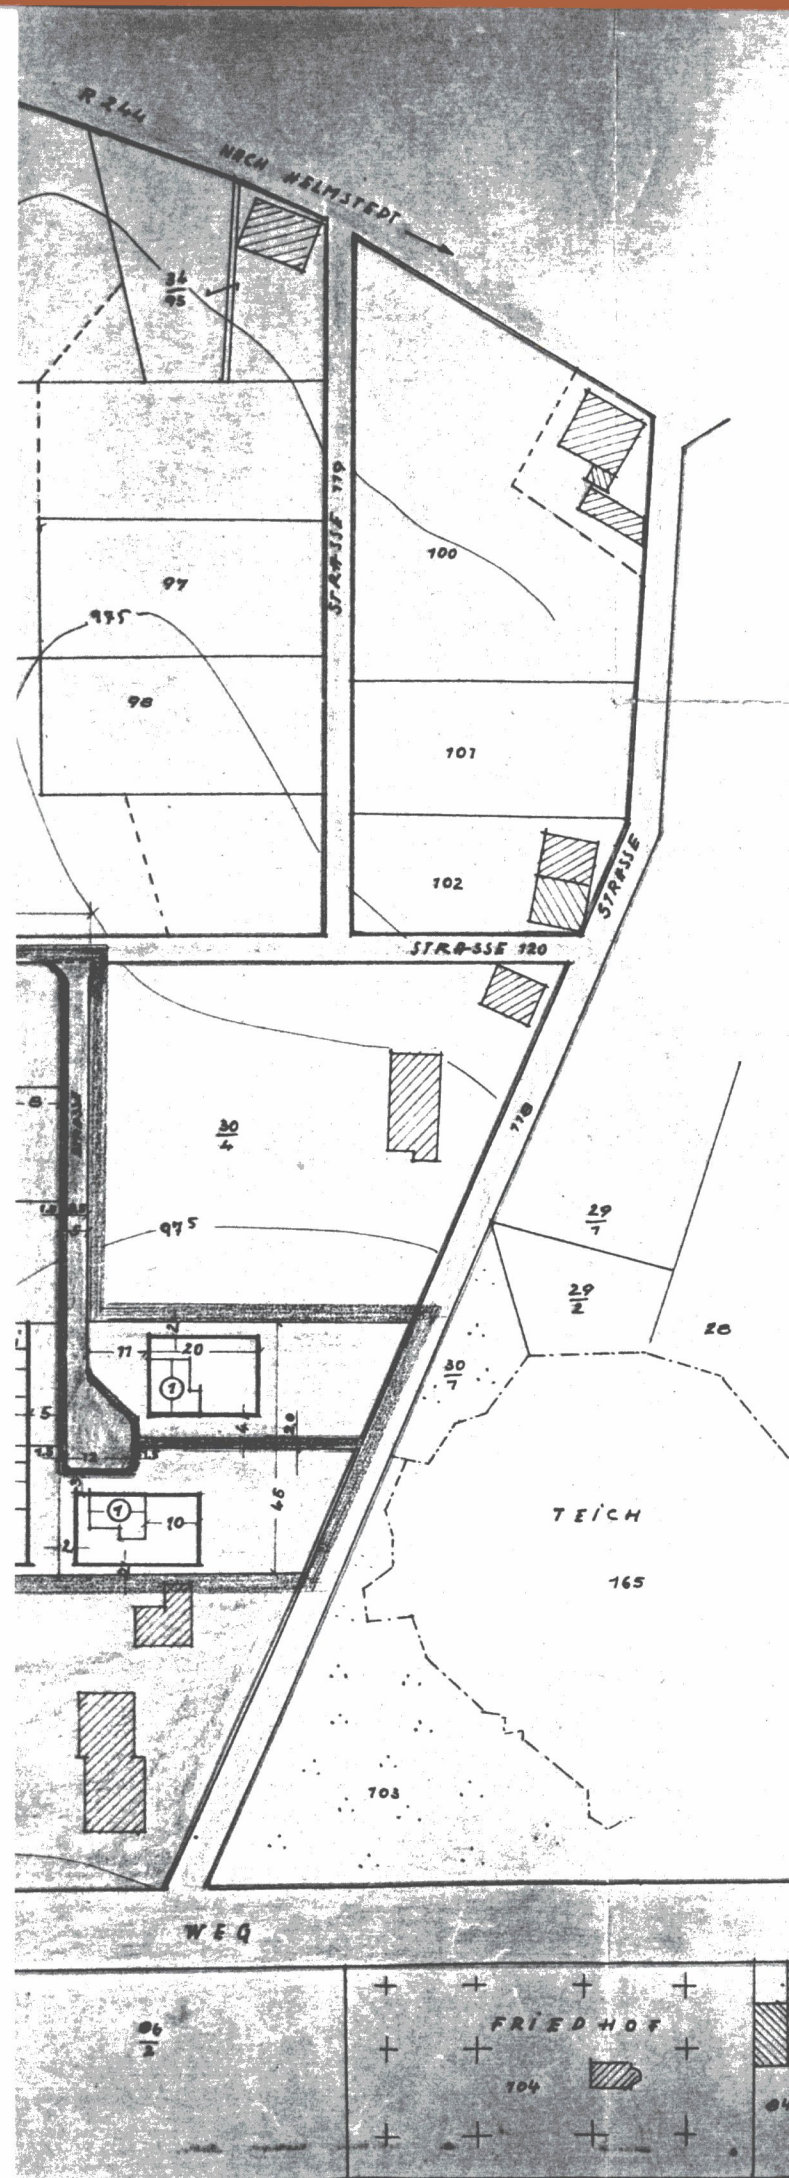

- ZEICHENERKLÄRUNG:**
- ZWINGENDE Baulinie
 - BRÜCKENZE
 - STRASSENRENDE
 - GELTUNGSBEREICH
 - VORHAND. STRASSEN
 - GFL. STRASSEN
 - VORHAND. GEBÄUDE
 - GFL. BEDECKUNG MIT GRUNDLAGEN
 - FREIFLÄCHEN

AUFGESTELLT IM JANUAR 1956
 ERLÄUTERUNGSBERICHT NEBENANLIEGENDE
 BEI TRANDTEIL DIESES PLANES
 HELMSTEDT, DEN 30. JANUAR 1956

BESCHLOSSEN IN DER SITZUNG DES
 RATES DER GEMEINDE-VERTRETUNG
 AM 6.2.1956
 GR. TWÜLPSTEDT, DEN 18. Feb. 1956
 BÜRGERMEISTER + Gemeindevorstand
 GILTEN
 BÜRGERMEISTER + GEMEINDEDIREKTOR

DIESER PLAN HAT IN DER GEMEINDE
 ÖFFENTLICH AUSGELEGEN
 VOM 14.2.56 BIS 18.2.56
 HELMSTEDT, DEN 2. Februar 1956
 REGIERUNGSBAURAT

MIT VERFÜGUNG N. IX 697/56 vom 5. II. 1956
 DER PRÄSIDENT DES NIEDEREN VERWALTUNGSBEZ.
 BRUNNEN SCHWEIG
 TEILUNG I. C. HOCHBAU
 i. d. Hand
 DEN 14. März 1956
 KREISVERWALTUNGSRAT

FESTGESTELLT DURCH BESCHLUSS DES RATES VOM
 GR. TWÜLPSTEDT, DEN
 BÜRGERMEISTER GEMEINDEMITGLIED

GEMEINDE GR. TWÜLPSTEDT
 TEILORTSBAUPLAN
 MASS - STR. 1:1000