

Verfahren: 1957 Teilbebauungsplan: Volkmars-Kreis: Helmstedt  
Braunschweigische Siedlungsgesellschaft m.b.H.  
Lageplan vom: 4.10.1956

*Stieghahn*  
(Stieghahn, Architekt)

1.) Die Zustimmung des Lageplanes ist beschlossen in der Sitzung des Rates der Gemeinde am 19.1.1957.

*Dalman* den 25.1.57.  
(Ort)  
*Springer* *Meyer*  
(Bürgermeister) (Ratsherr)

2.) Dieser Plan hat in der Gemeinde öffentlich ausgelegen vom 14.1. bis 24.1.57.

3.) Gesehen: den 25.1.57.  
*Springer*  
(Gemeindedirektor)

4.) Überprüft: Helmstedt den 26.2.1957.  
*Fischer* • Regierungsbaurat  
(das Straßenbauamt)


5.) Siedlungstechnisch geprüft und genehmigt: Die Richtigkeit des Lageplanes hinsichtlich der Eigentumsgrenzen und der Lage der neu zu errichtenden Gebäude wird beglaubigt.  
Braunschweig, den 30. März 1957.  
Niedersächsisches Kulturamt  
I.V. *g. S. S. S.*

6.) Zugestimmt mit Verfügung H IV 1194/57  
Braunschweig, den 12.4.1957.

Der Präsident  
des Nieders. Verwaltungsbezirks Braunschweig  
Abteilung Ic Hochbau  
I.V. *Fischer*

7.) Genehmigt: Helmstedt den 24. April 1957  
der Landkreis: Helmstedt  
Der Oberkreisdirektor  
Im Auftrage  
*Springer*  
Kreisverwaltungsrat


8.) Festgestellt durch Beschluß der Gemeinde vom  
den  
(Bürgermeister) (Ratsherr)

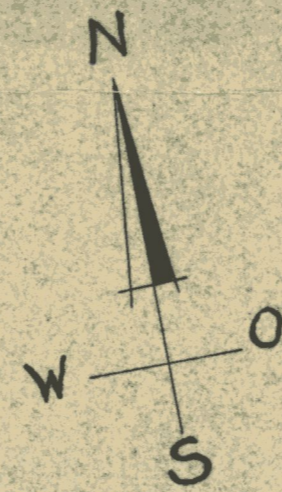

# LAGEPLAN VOLKMARS DORF (II)

KREIS HELMSTEDT.

1:1000.

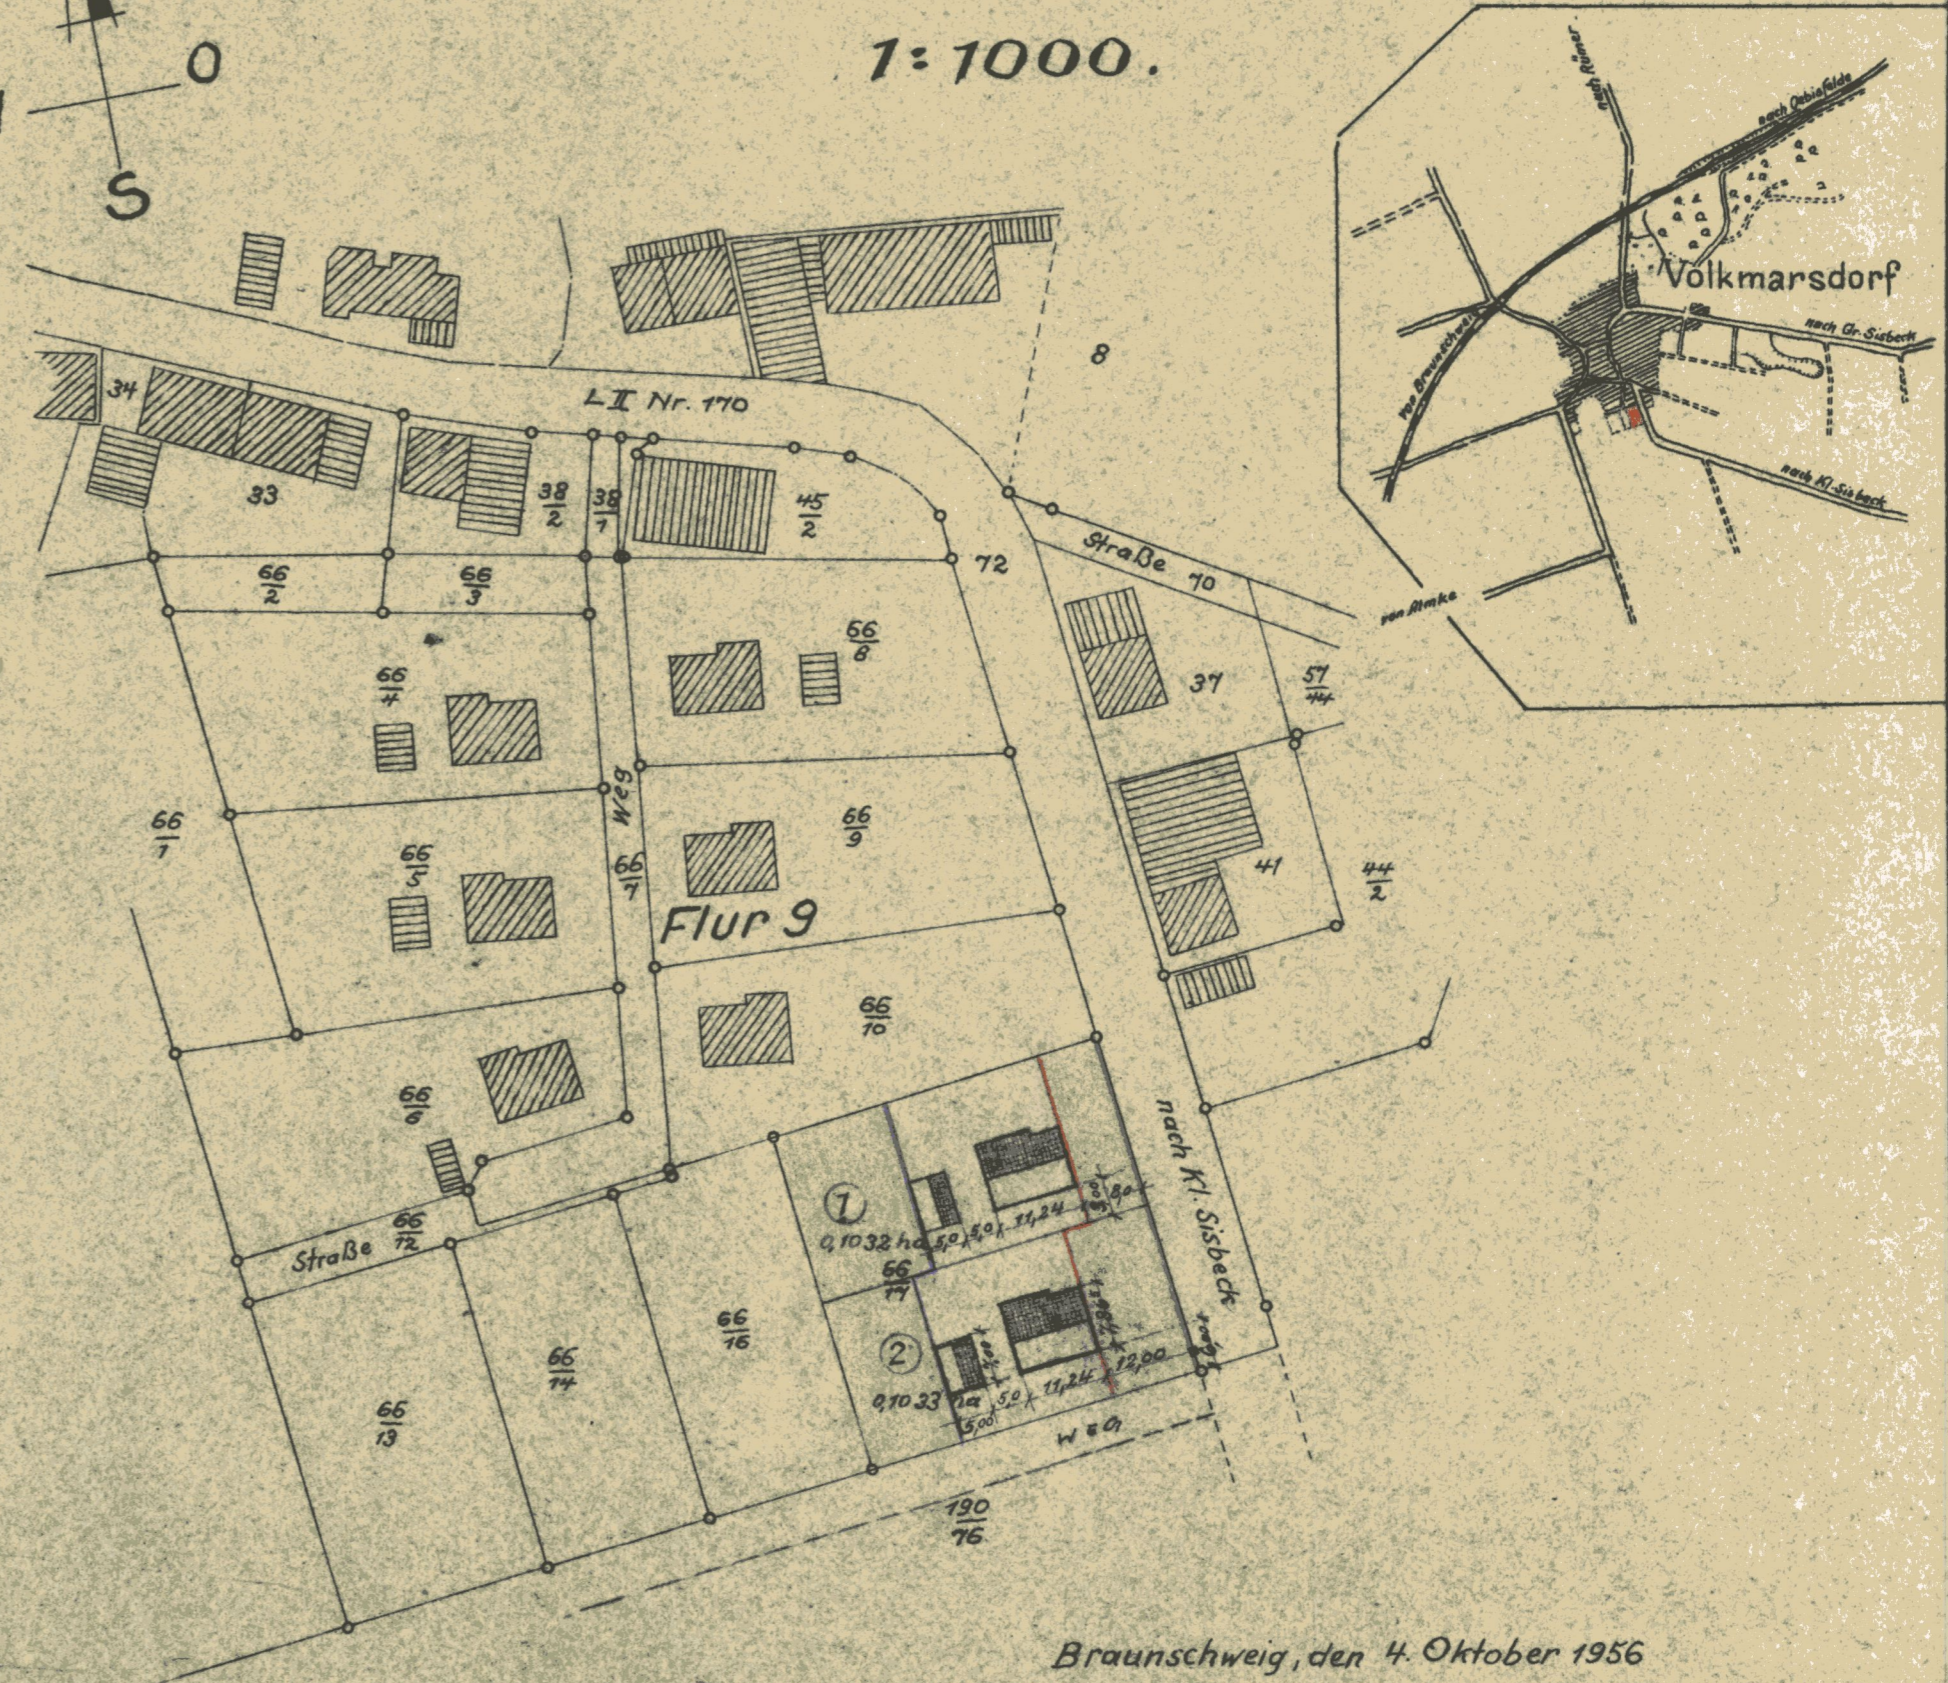

Nr. 66 = 0,1033 ha  
Grdb. Bd. 5 Bl. 256

" 66 = 0,2065 ha  
77

in Berlin - Dahlem  
- Grdb. Bd. 5 Bl. 224 -

Braunschweig, den 4. Oktober 1956

Braunschweigische Siedlungsgesellschaft m.b.H.  
Der Architekt: Die Geschäftsführung:  
*Springer* ppa.

