

Samtgemeinde Velpke

Bekanntmachung

**55. Änderung des Flächennutzungsplanes der Samtgemeinde Velpke;
Bekanntgabe gem. § 6 des Baugesetzbuches (BauGB)
Anlage: Gebietsabgrenzung**

Die vom Rat der Samtgemeinde Velpke am 15.03.2022 beschlossene 55. Flächennutzungsplanänderung ist dem Landkreis Helmstedt gem. § 6 des Baugesetzbuches (BauGB) zur Genehmigung vorgelegt worden. Der Landkreis Helmstedt hat die Flächennutzungsplanänderung mit Schreiben vom 05.05.2022 mit dem Aktenzeichen 63/031 54 5404 - Änd. 55 mit einer Auflage genehmigt. Die Auflage ist inzwischen erfüllt.

Der räumliche Geltungsbereich des o. g. Flächennutzungsplans ist der nachstehenden Gebietsabgrenzung zu entnehmen.
Mit der Bekanntmachung im Amtsblatt Nr. 24 des Landkreises Helmstedt vom 18.05.2022 ist die 55. Änderung des Flächennutzungsplanes in Kraft getreten.

Die Flächennutzungsplanänderung einschließlich Begründung kann im Rathaus der Samtgemeinde Velpke, Grafhorster Str. 6, 38458 Velpke, Zimmer 7 während der Dienststunden von jedermann eingesehen werden. Jedermann kann über den Inhalt der Flächennutzungsplanänderung auch Auskunft verlangen.

Gem. § 215 Abs. 2 BauGB wird darauf hingewiesen, dass eine nach § 214 Abs. 1 Satz 1 Nr. 1 bis 3 BauGB beachtliche Verletzung der dort bezeichneten Verfahrens- und Formvorschriften, eine unter Berücksichtigung des § 214 Abs. 2 BauGB beachtliche Verletzung der Vorschriften über das Verhältnis des Flächennutzungsplans und nach § 214 Abs. 3 Satz 2 BauGB beachtliche Mängel des Abwägungsvorgangs unbeachtlich sind, wenn diese Verletzungen oder Mängel nicht innerhalb eines Jahres nach dieser Bekanntmachung der 55. Flächennutzungsplanänderung schriftlich gegenüber der Samtgemeinde Velpke geltend gemacht worden sind. Der Sachverhalt, der die Verletzung begründen soll, ist darzulegen.


Velpke, den 25.05.2022
Der Samtgemeindebürgermeister


(Fricke)


ausgegangen am: 13.06.22

abgenommen am: _____

55. Änderung Flächennutzungsplan Synopsis: Wirksame Fassung / Neuplanung

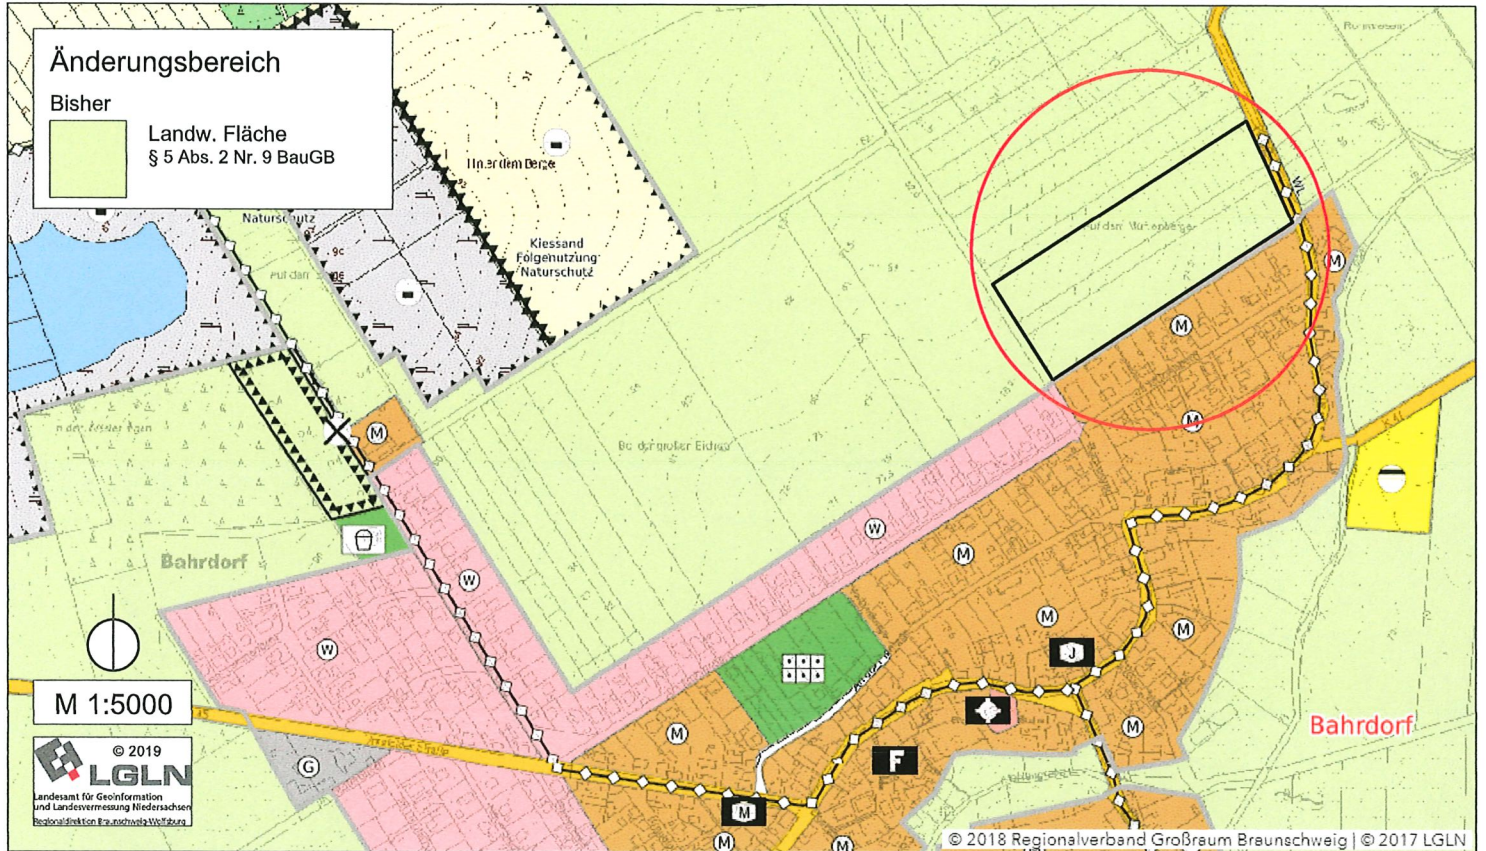

Wirksame Fassung

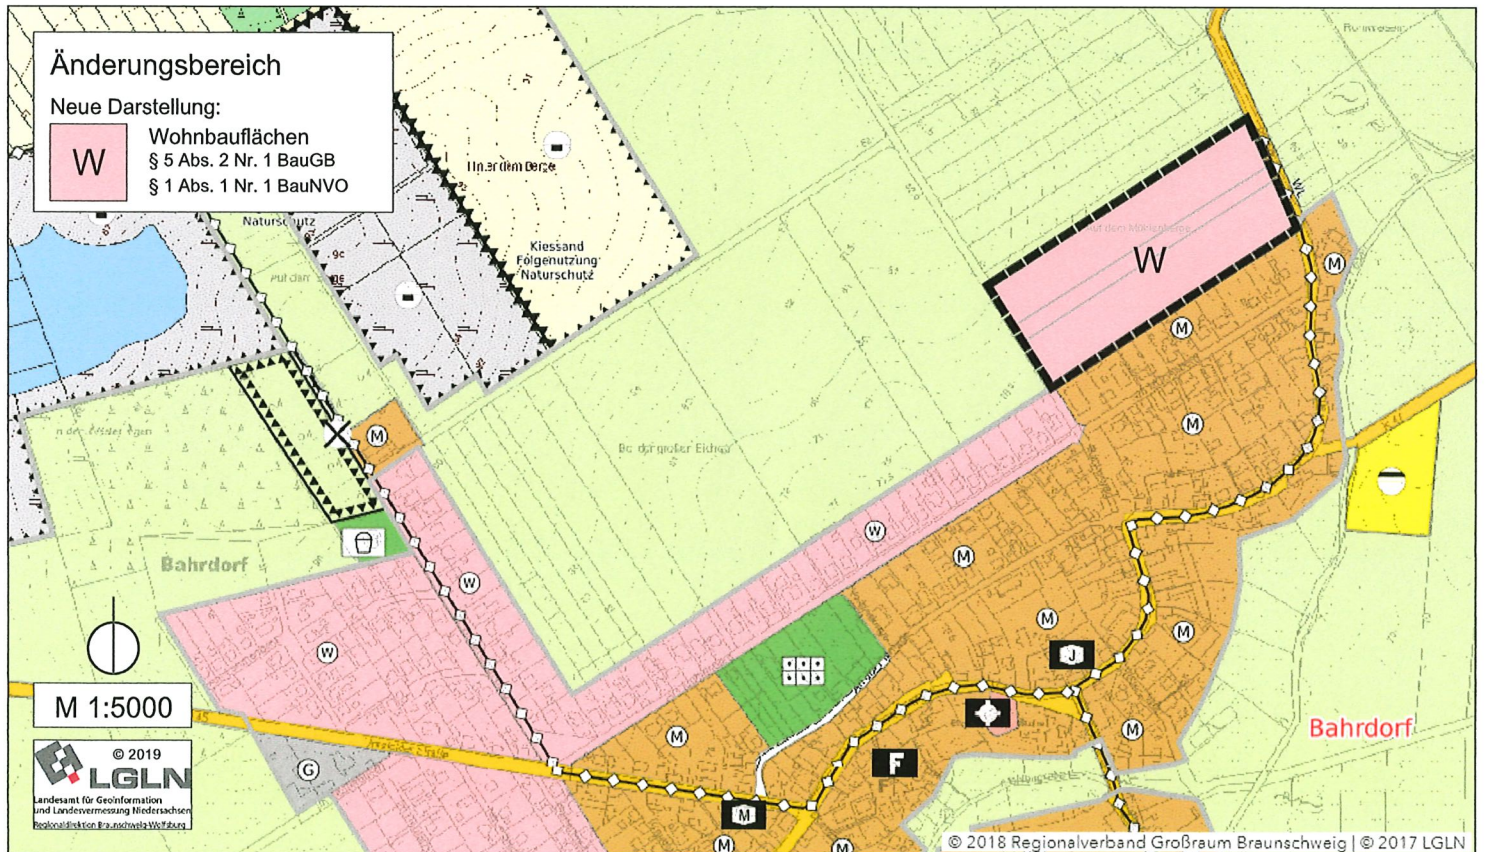

55. Änderung Flächennutzungsplan (Neuplanung)