

Lageplan - M. 1 : 500

-Übersichtsplan-

Vervielfältigung nur für eigene, nicht gewerbliche Zwecke gestattet (§5 Abs. 5 des Niedersächsischen Gesetzes über das amtliche Vermessungswesen NVermG)

4
6

Gemeinde: Groß Twülpstedt

Gemarkung: Groß Sisbeck

Flur: 2

Flurstück (e): 66-77(neue Flurstücksnummern)

A.-Nr.: 20FM3040/1

Datum: 09.09.2021

BG " Am Brink"

VERMESSUNGSBÜRO
seit 1947



Joachim Stein – Ewald Stroot (vormals Müller & Gade)
Öffentlich bestellte Vermessungsingenieure
Beratende Ingenieure

Schillerstraße 62
38440 Wolfsburg


Fon: 05361/2788-0
Fax: 05361/25264
info@vermessung-wolfsburg.de
www.vermessung-wolfsburg.de



Die Darstellung der unter- und oberirdischen Leitungen ist ohne Gewähr für Richtigkeit und Vollständigkeit!



53
2

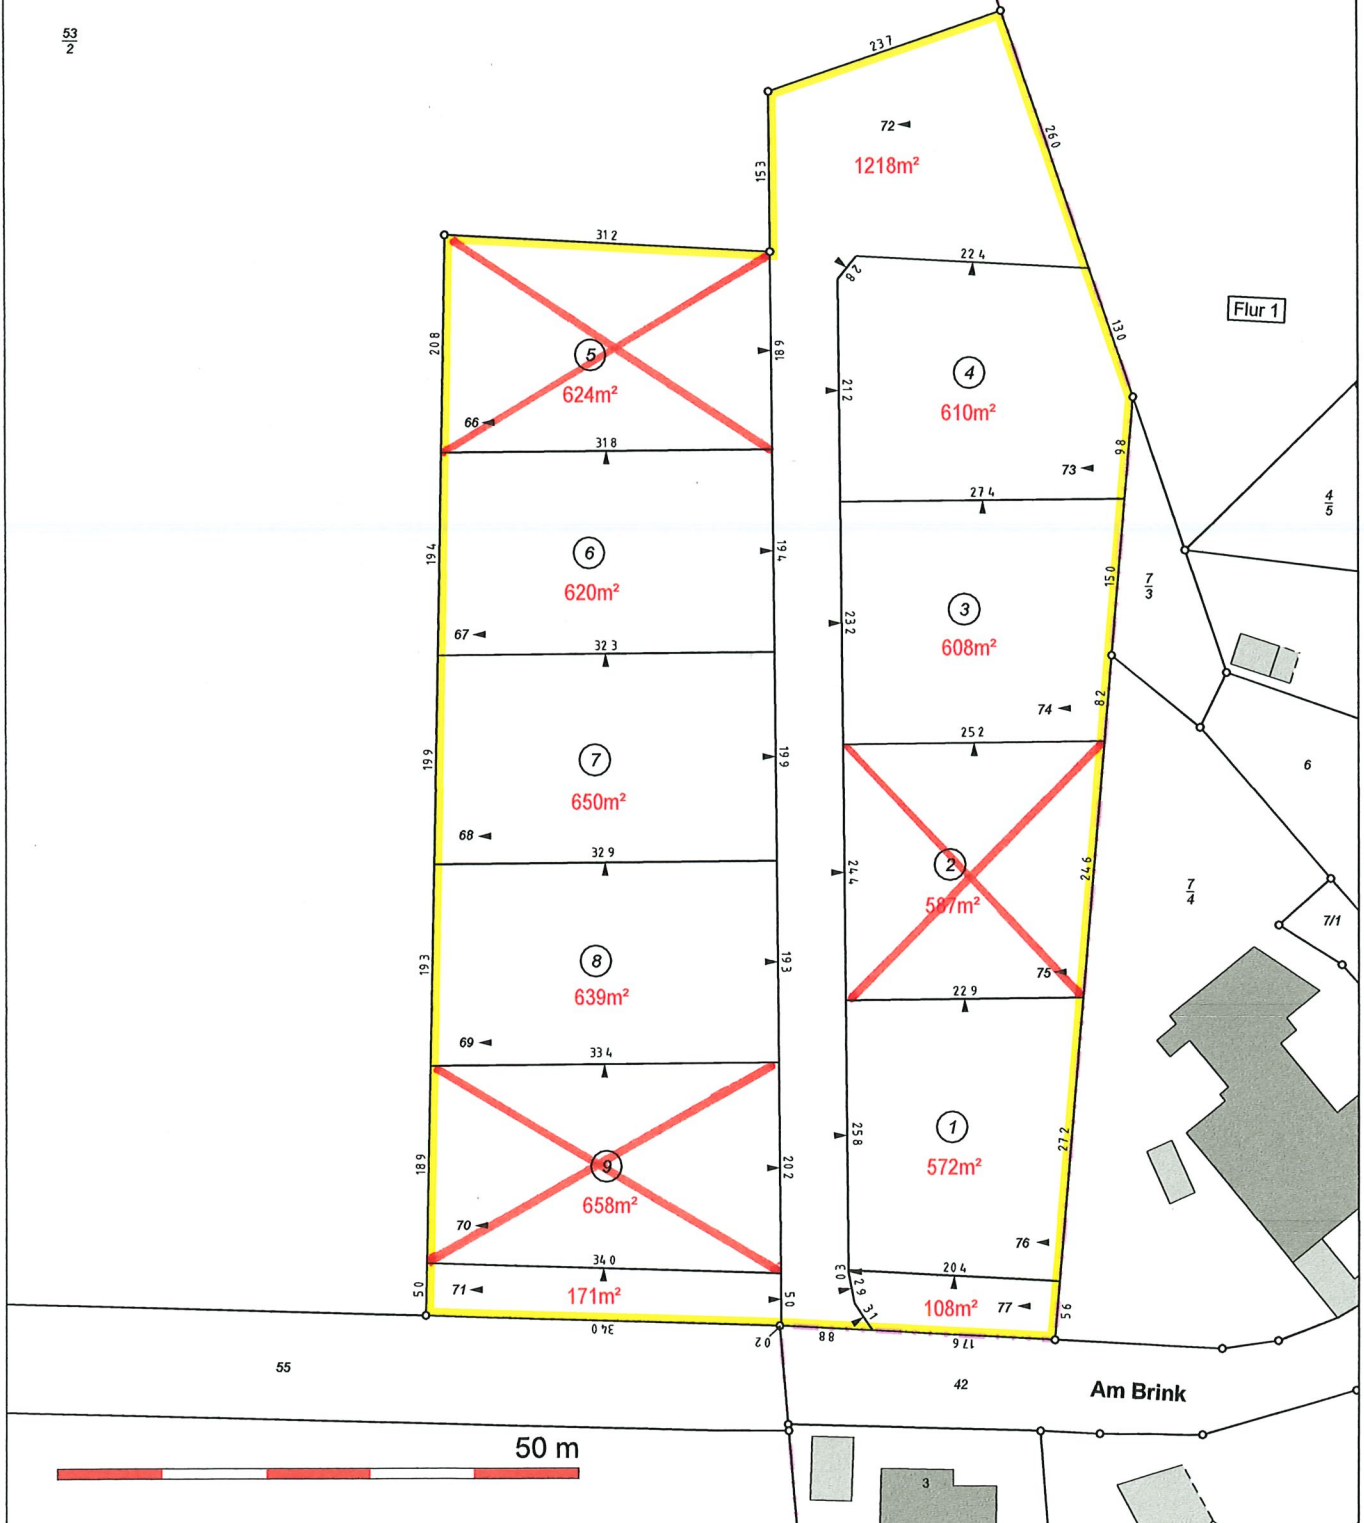



Niedersächsische
Landgesellschaft mbH



Groß Sisbeck Baugebiet "Am Brink"

Preisliste

Bauplatz-Nr.	Größe in qm	Gesamtkaufpreis	Bemerkungen
1	572	113.828 €	
2	587	116.813 €	
3	608	120.992 €	
4	610	121.390 €	
5	624	124.176 €	
6	620	123.380 €	
7	650	129.350 €	
8	639	127.161 €	
9	658	130.942 €	Böschung RRB ragt auf Bauplatz

Vielen Dank für Ihr Interesse!

Niedersächsische Landgesellschaft mbH
Helene-Künne-Allee 5
38122 Braunschweig
Frau Weber
Tel. 0531-26 411 21
annika.weber@nlg.de

Gemeinde Groß Twülpstedt
Grafhorster Straße 6
38458 Velpke
Frau Hillebrand
Tel. 05364-52 40
hillebrand.samtgemeinde@velpke.de