


Zeichnerische Festsetzungen

Gemarkung Papenrode Flur 1

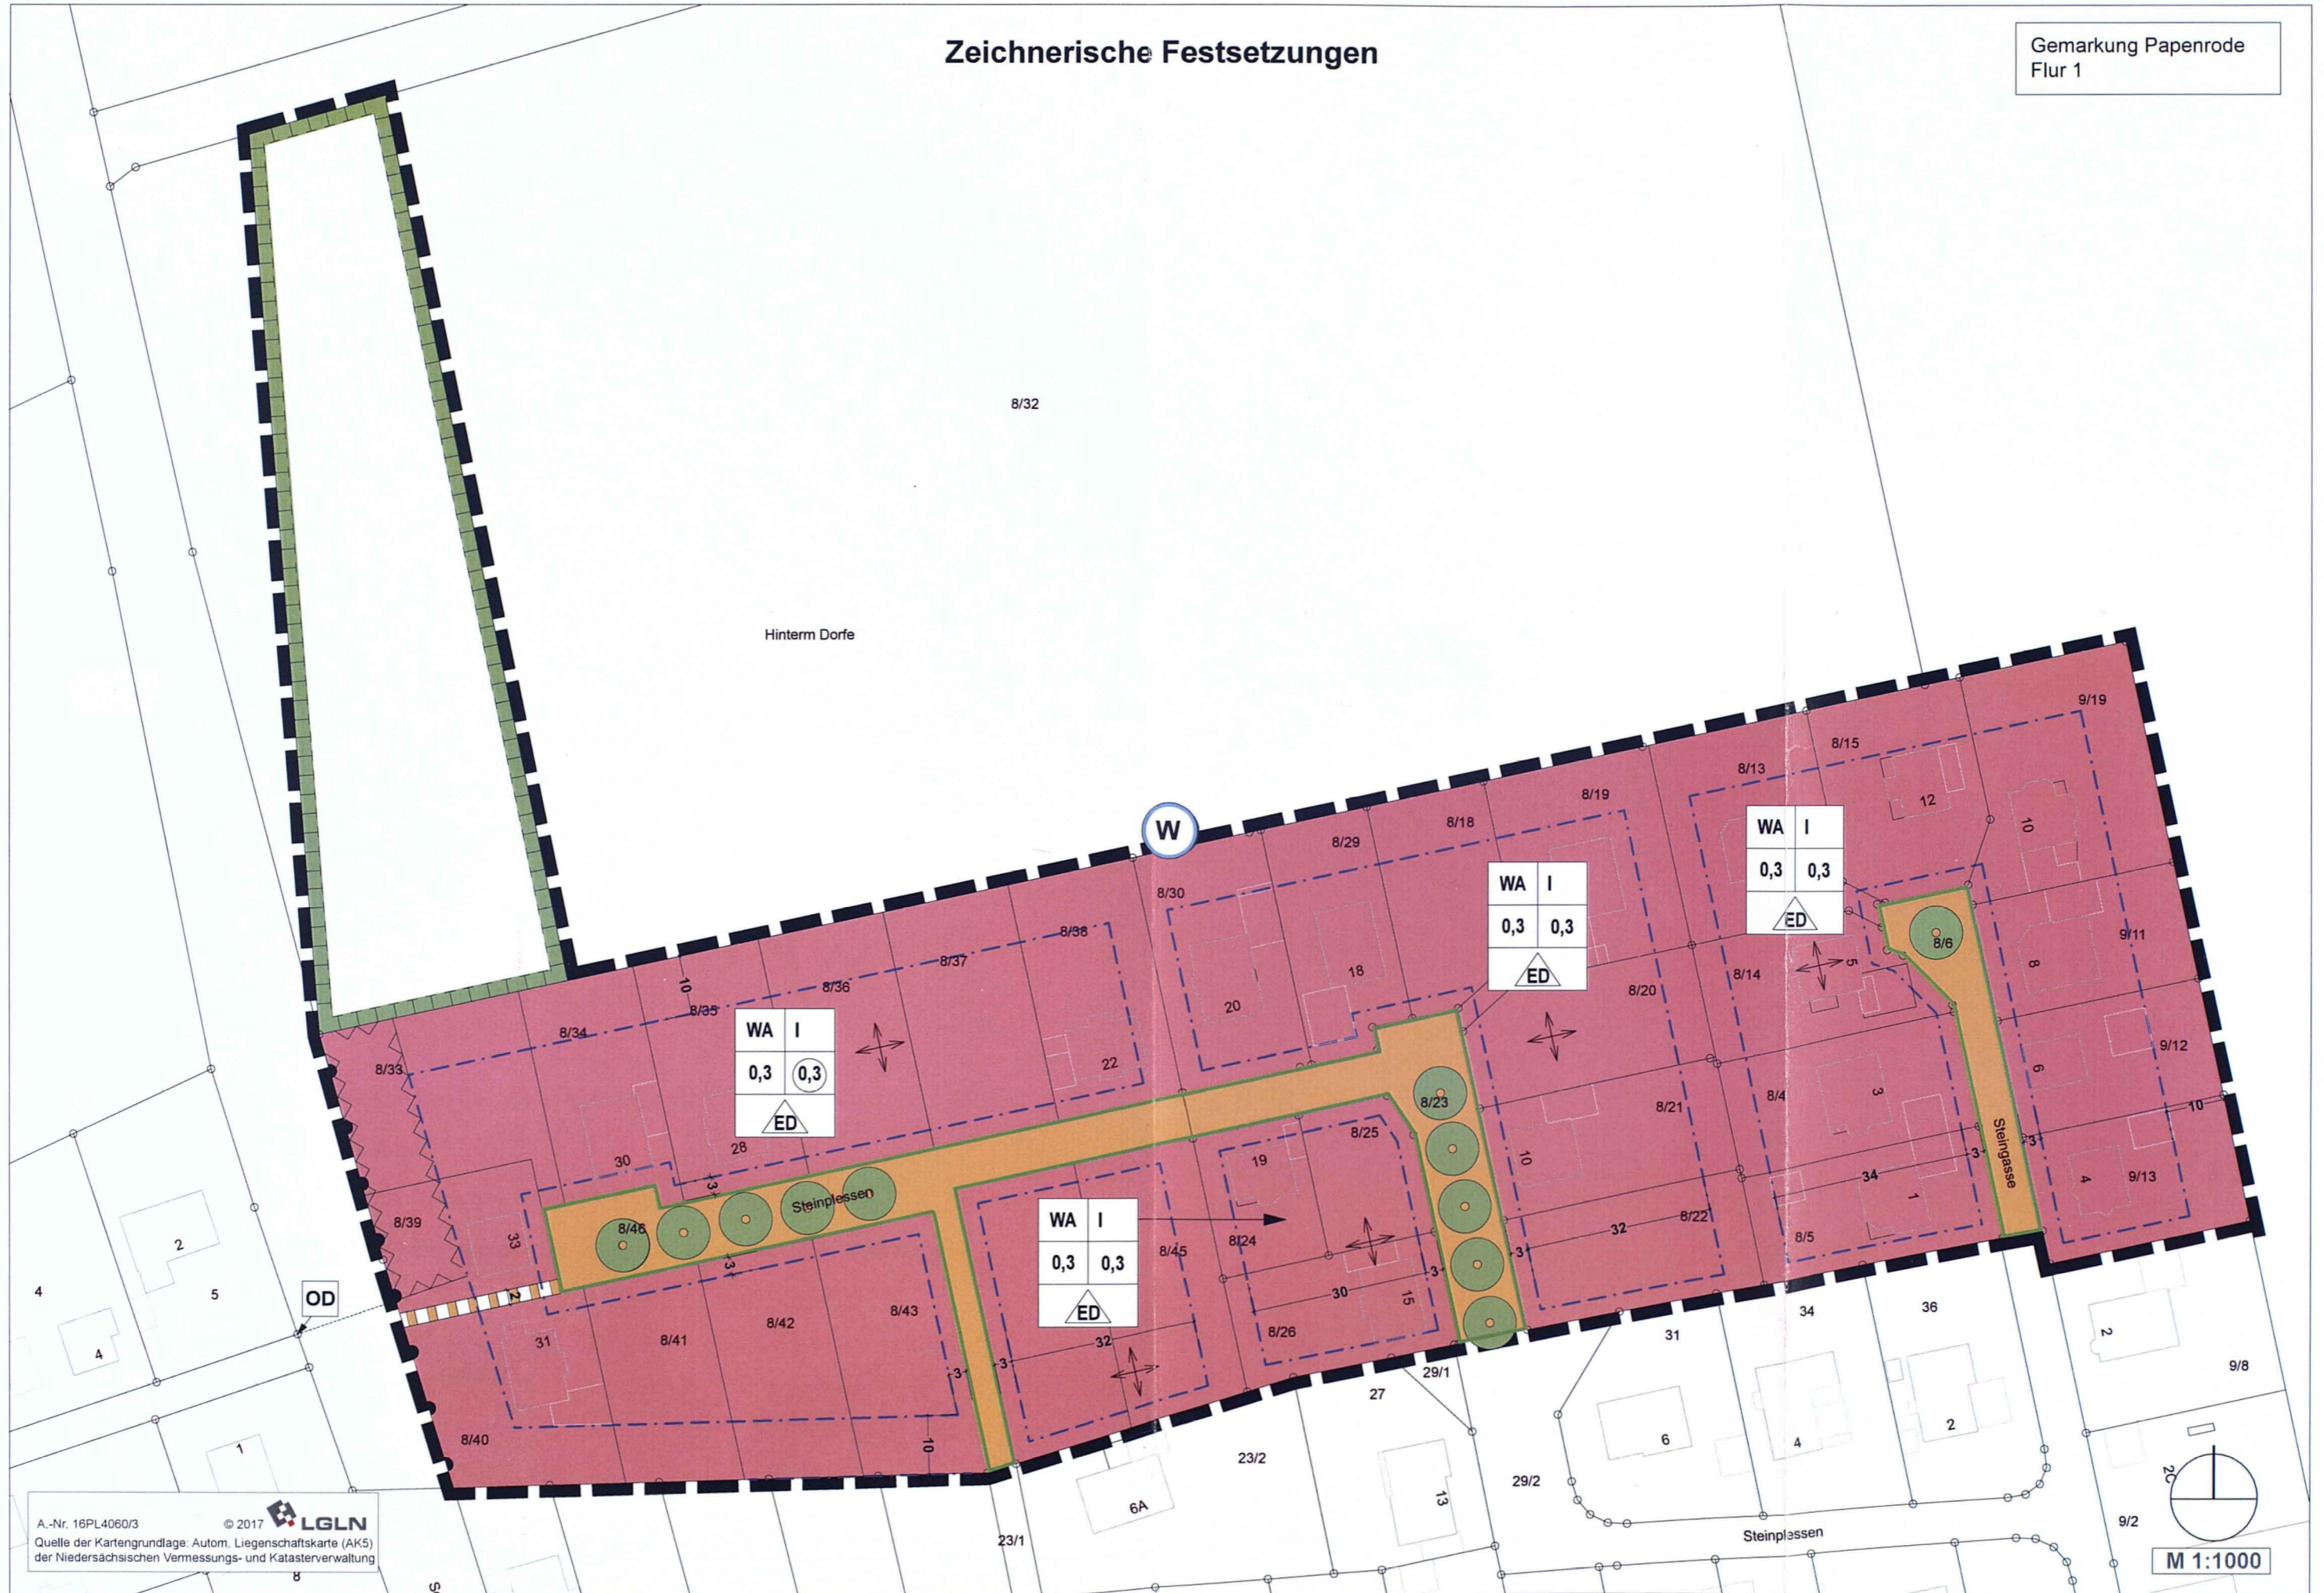

A.-Nr. 16PL4060/3 © 2017 LGLN
 Quelle der Kartengrundlage: Autom. Liegenschaftskarte (AK5)
 der Niedersächsischen Vermessungs- und Katasterverwaltung